

LOTTO 2

ALLEGATO N. 2

Rilievi
Planimetrie catastali
Visure catastali




STATO DI FATTO A SEGUITO DI SOPRALLUOGO

Categoria Catastale A/4 - Abitazione

FOGLIO MU PART.LLA 1940 SUB.5

PIANTA PIANO TERRA

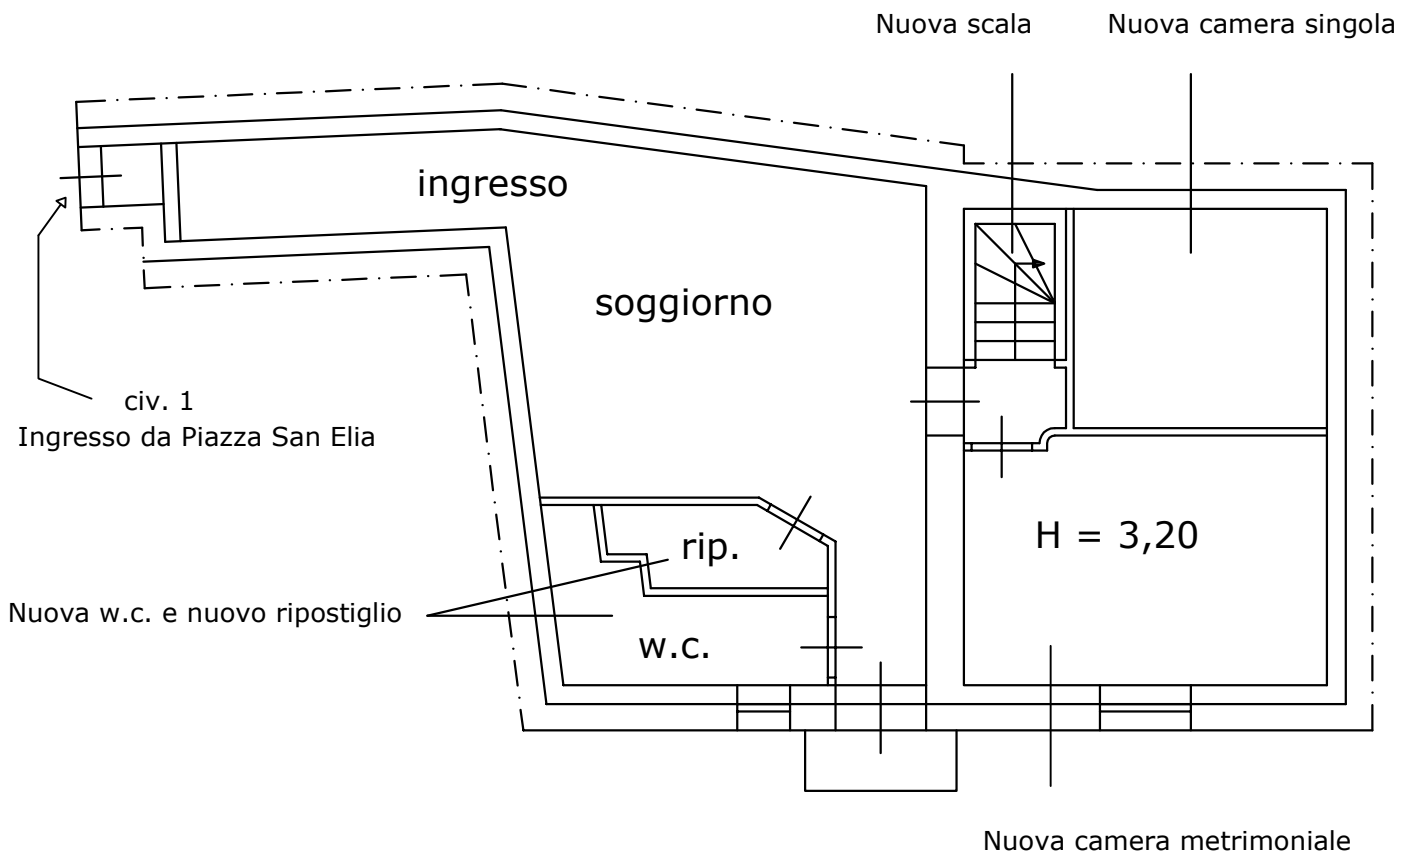

Scala 1:100




STATO DI FATTO A SEGUITO DI SOPRALLUOGO

Categoria Catastale C/2 - Magazzino


FOGLIO MU PART.LLA 1940 SUB.2

PIANTA PIANO TERRA

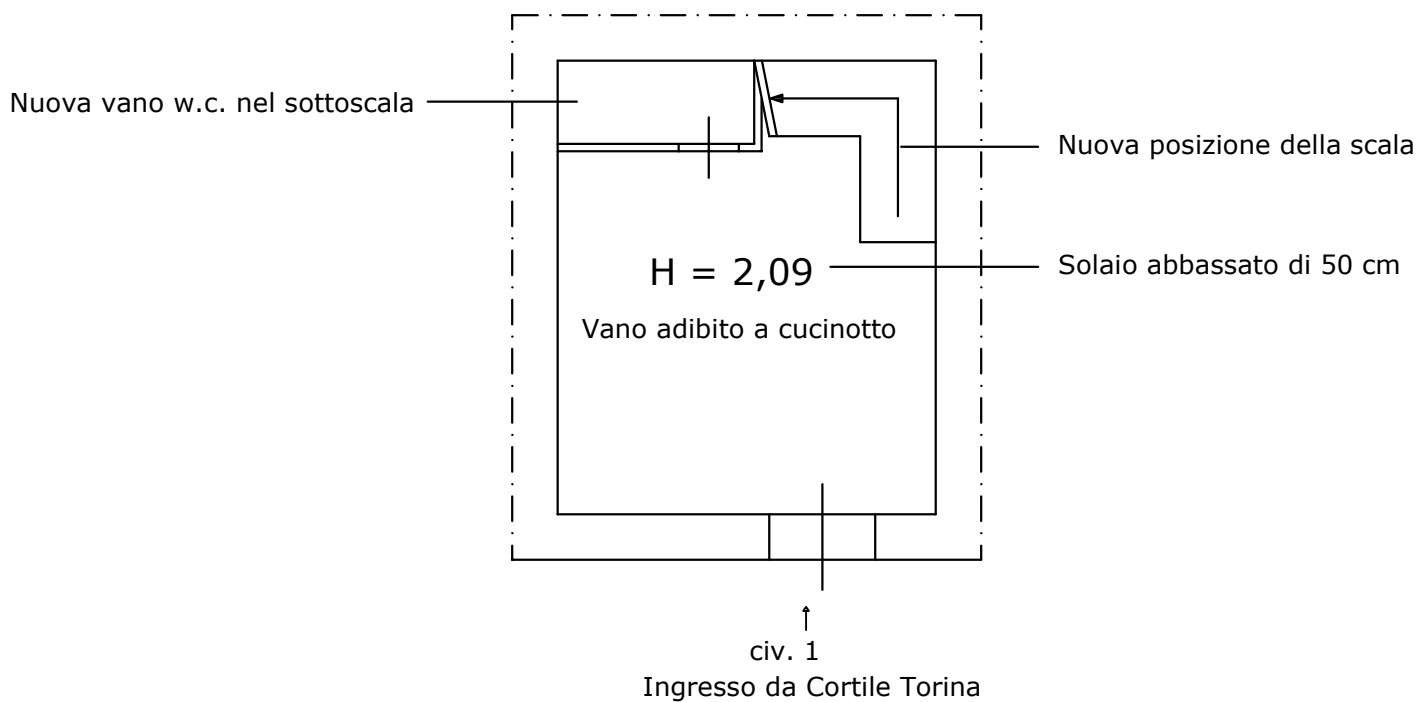

FOGLIO MU PART.LLA 1940 SUB.2

PIANTA PIANO PRIMO

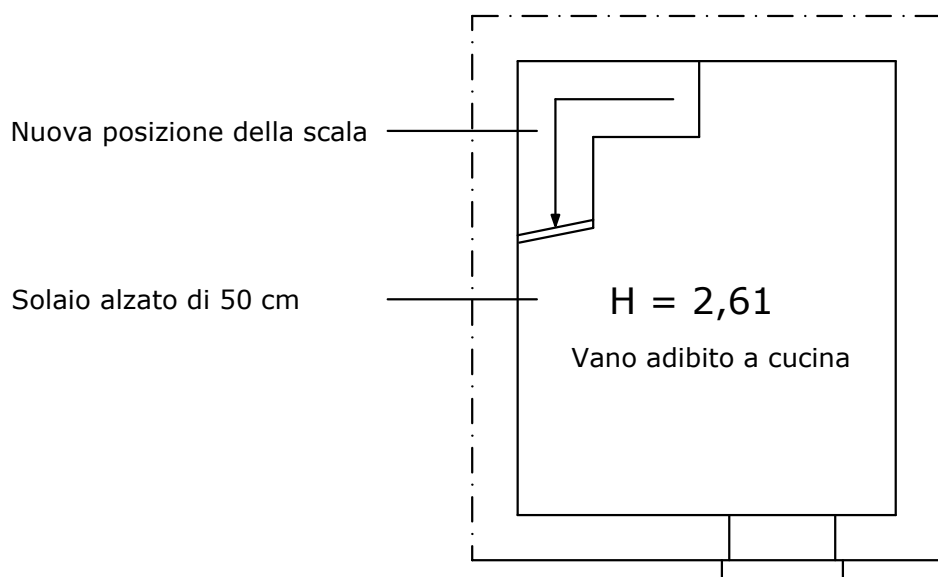

Scala 1:100



MODULARIO
Catasto 214




MINISTERO DELLE FINANZE
DIPARTIMENTO DEL TERRITORIO

MOD. BN (CF)

CATASTO EDILIZIO URBANO (RDL 13-4-1939, N. 652)


Planimetria di u.i.u. in Comune di Caccamo via Piazza Sant'Elia civ. 2

PIANO TERRA

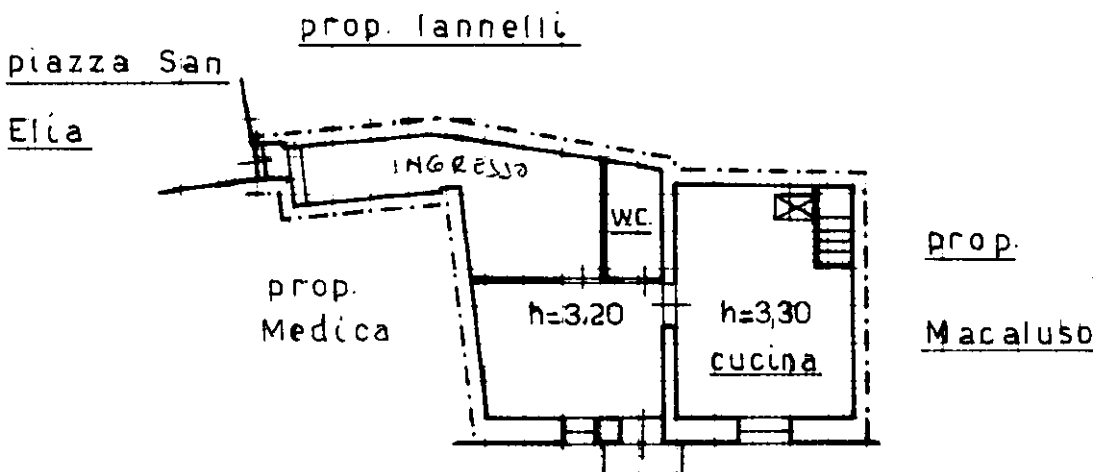

10 metri

ORIENTAMENTO

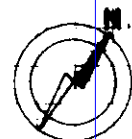

SCALA DI 1:200

Catasto dei Fabbricati - Situazione al 31/03/2016 - Comune di CACCAMO (B315) - < Foglio: 0 - Particella: 1940 - Subalterno: 5 >
PIAZZA SANT'ELIA n. 2 piano: T;

ARUBAPECS.P.A. NG CA 3 Serial#: 1a0408914e9730c7bf97f001952c09d2

Dichiarazione di N.C.

Denuncia di variazione

Ultima planimetria in atti

Compilata dal geometra
(Titolo, cognome e nome)

Catalano Nicasto

RISERVATO ALL'UFFICIO

30.09.23

Identificativi catastali

Scritto all'albo de l. geometri

Palermo n. 1779

Data presentazione: 19/07/2001 - Data: 31/03/2016 - n. T300176 - Richiedente: CRVVCN85E11G273A

Totale schede: 1 - Formato di acquisizione: A4 (210x297) - Formato stampa richiesto: A4 (210x297)

940 sub 5

data luglio 2001 Firma Silvano Nicasto



MODULABBO
7 - Allegato 214



MINISTERO DELLE FINANZE
DIPARTIMENTO DEL TERRITORIO
CATASTO EDILIZIO URBANO (RDL 13-4-1939, N. 652)


MOD. BN (CEU)

Planimetria di u.i.u. in Comune di Caccamo via Cortile Torina civ. 1

PIANO TERRA h = 2,60


Terrapieno

prop.
Medica

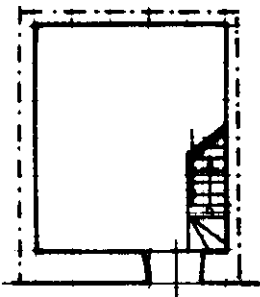


prop.
Macaluso

PIANO PRIMO h = 2,25

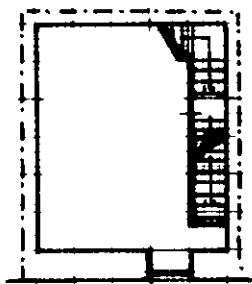

10 metri

ORIENTAMENTO

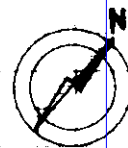

SCALA DI 1: 200

Catasto dei Fabbricati - Situazione al 31/03/2016 - Comune di CACCAMO (B315) - < Foglio: 0 - Particella: 1940 - Subalterno: 2 >
CORTILE TORINA n. 1 piano: T-1;

Dichiarazione di N.C.
Denuncia di variazione
Ultima planimetria in atti

Compilata dal geometra
(Titolo, cognome e nome)
Catalano Nicasio

RISERVATO ALL'UFFICIO

Data presentazione: 19/07/2001 - Data: 31/03/2016 - n. T300175 - Richiedente: CRVVCN85E11G273A
Totale schede: 1 - Formato di acquisizione: A4 (210x297) - Formato stampa richiesto: A4 (210x297)

Iscritto all'albo dei geometri
Palermo n. 1778
data 1/10/2001 Firma Catalano Nicasio

Firmato Da: CRVVCN85E11G273A - ARUBAPEC S.P.A. - NG CA 3 - Serial#: 1a0408914e9730c7bf97f001952c09d2



Visura per soggetto limitata ad un comune Situazione degli atti informatizzati al 31/03/2016

2. Unità Immobiliari site nel Comune di CACCAMO(Codice B315) - Catasto dei Fabbricati

N.	DATI IDENTIFICATIVI				DATI DI CLASSAMENTO							ALTRE INFORMAZIONI	
	Sezione Urbana	Foglio	Particella	Sub	Zona Cens.	Micro Zona	Categoria	Classe	Consistenza	Superficie Catastale	Rendita	Indirizzo Dati derivanti da	Dati ulteriori
1		MU	1940	2			C/2	3	50 m ²	Totale: 72 m ²	Euro 54,23 L. 105.000	CORTILE TORINA n. 1 piano: T-1; Variazione del 09/11/2015 - Inserimento in visura dei dati di superficie.	Annotazione
2		MU	1940	5			A/4	2	2,5 vani	Totale: 84 m ² Totale escluse aree scoperte**: 83 m ²	Euro 74,89 L. 145.000	PIAZZA SANT' ELIA n. 2 piano: T; Variazione del 09/11/2015 - Inserimento in visura dei dati di superficie.	Annotazione

Immobile 1: Annotazione: classamento proposto e validato (d.m. 701/94)

Immobile 2: Annotazione: classamento proposto e validato (d.m. 701/94)

Totale: vani 2,5 m² 50 Rendita: Euro 129,12

Intestazione degli immobili indicati al n. 2

N.	DATI ANAGRAFICI	CODICE FISCALE	DIRITTI E ONERI REALI
1	CAPITANO Carmela nata a CACCAMO il 27/01/1957	CPTCML57A67B315B*	(1) Proprieta' per 1/2 in regime di comunione dei beni con CIMINO GIORGIO
2	CIMINO Giorgio nato a CACCAMO il 23/05/1957	CMNGRG57E23B315N*	(1) Proprieta' per 1/2 in regime di comunione dei beni con CAPITANO CARMELA
DATI DERIVANTI DA		ISTRUMENTO (ATTO PUBBLICO) del 27/07/2002 Trascrizione n. 23944.1/2002 in atti dal 07/08/2002 Repertorio n.: 1976 Rogante: RANDAZZO GIUSEPPA Sede: CACCAMO Registrazione: Sede: COMPRAVENDITA	

Totale Generale: vani 8,5 m² 169 Rendita: Euro 500,97

Unità immobiliari n. 4

Tributi erariali: Euro 0,90

Visura telematica

* Codice Fiscale Validato in Anagrafe Tributaria

** Si intendono escluse le "superfici di balconi, terrazzi e aree scoperte pertinenziali e accessorie, comunicanti o non comunicanti"
(cfr. Provvedimento del Direttore dell'Agenzia delle Entrate 29 marzo 2013).