

**Agenzia del Territorio
CATASTO FABBRICATI
Ufficio Provinciale di
Arezzo**


Dichiarazione protocollo n. 100941 del 14/00/2006
 Planimetria di u.i.u. in Comune di Terranuova Bracciolini
 Loc. Riofi civ. SNC

Identificativi Catastali:
 Sezione:
 Foglio: 11
 Particella: 105
 Subalterno: 6


Compilata da:
 Zogoulas Stefanos
 Iscritto all'albo:
 Architetti
 Prov. Arezzo N. 444

Scheda n. 1 Scala 1:200

PIANO TERRA

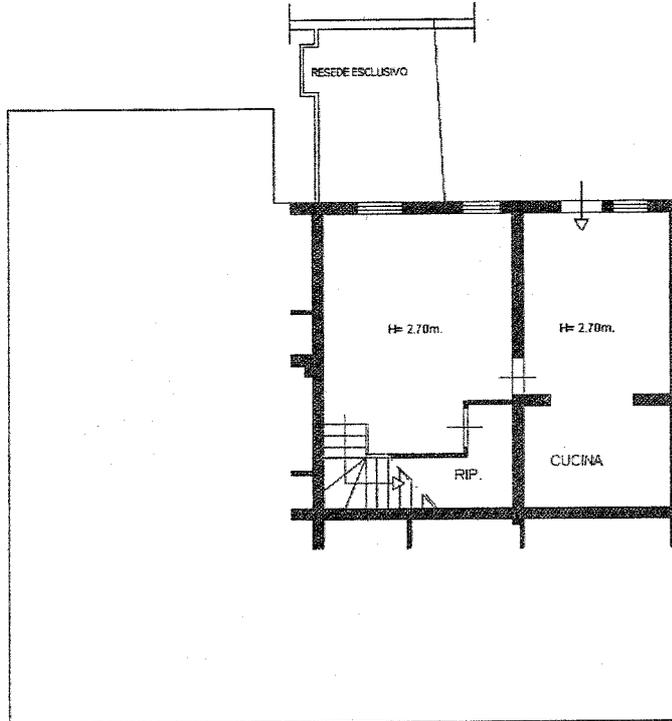

PIANO PRIMO

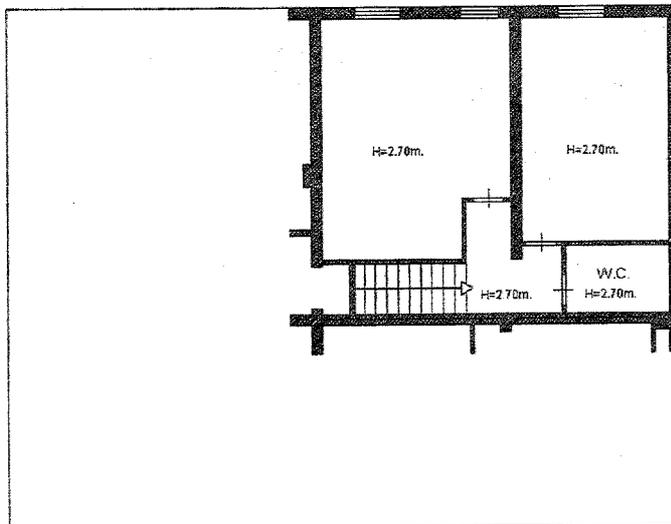

Catasto dei Fabbricati - Situazione al 14/11/2006 - Comune di TERRANUOVA BRACCIOLETTI (LI.23) - Foglio 11 Particella 105/6
 LOCALITA' RIOFI SNC piano: T-1;

Ultima Planimetria in atti
 Data: 14/11/2006 - Vis. n. AR0130560 - Richiesta n. 47430 - Richiedente ROMEI ANDREA
 Tot.schede: 1 - Formato di acq.: A4(210x297) - Fatt. di scala: 1:1