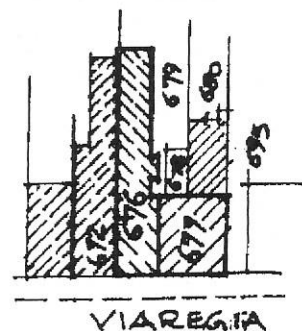
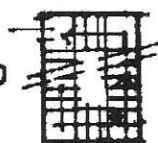



MODULARIO  
F. rig. rend. 487MINISTERO DELLE FINANZE  
DIPARTIMENTO DEL TERRITORIO**CATASTO EDILIZIO URBANO** (RDL 13-4-1939, n. 652)

MOD. BN (CE)


LIRE  
200Planimetria di u.i.u. in Comune di VIAREGGIO via REGIAciv. 20PIANO PRIMO  
A COMUNE

Foglio 19  
MAPP. 676 sub 8  
MAPP. 677 sub. 10

PIANO TERRA

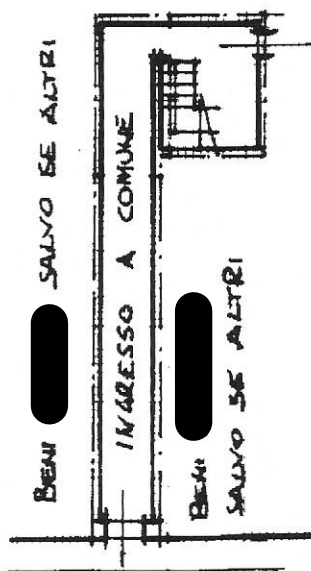

VIA REGIA

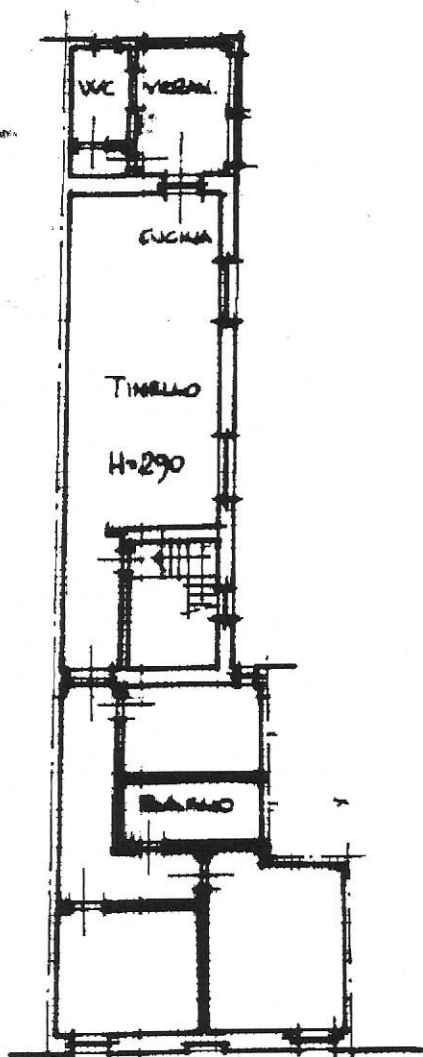

PIANO SECONDO

ORIENTAMENTO



SCALA DI 1:200

Dichiarazione di N.C. ☐  
Denuncia di variazione ☒  
Ultima Planimetria in atti

Compilata dal GEOMETRA  
(Titolo, cognome e nome)

VERONA GABRIELE

Iscritto all'albo de GEOMETRI  
della provincia di VERONA n. 1217

data 5.10.00 Firma [Signature]

RISERVATO ALL'UFFICIO



Data presentazione: 17/10/2000 - Data: 02/02/2016 - n. LU0007475 - Richiedente  
Tot. schede 1 - Forma di acq.: A4 (20x29.7) - F. di scala: 1:200  
n. 676 sub. 8  
677 10