


TRIBUNALE DI PALERMO
SEZIONE IV CIVILE
ESECUZIONI IMMOBILIARI - R.G.E. 416/2011
G.E. Dott. V. Liotta
LOTTO B
N.C.E.U. del Comune di Palermo, foglio 42, particella 1436, sub 4
PLANIMETRIA SCALA 1:100

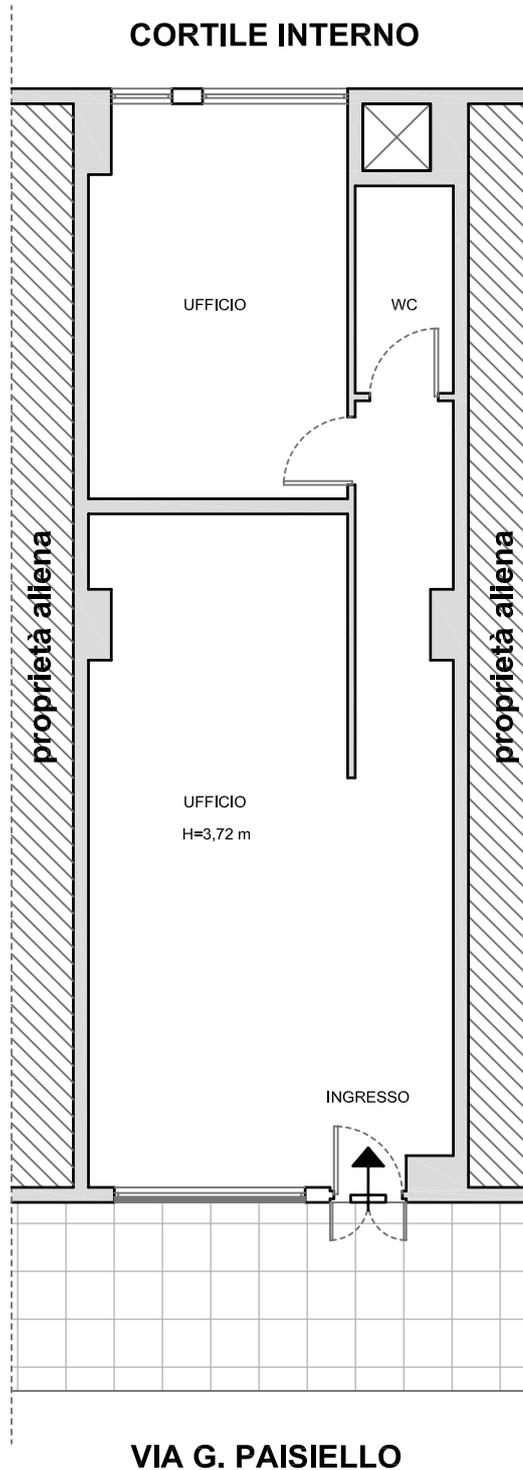

ORIENTAMENTO

