


Ufficio Provinciale di Arezzo - Territorio Servizi Catastali - Direttore DR RENZULLI ANTONIO WALTER

Visura ordinaria (1 00 euro)

24 Com-2014 10:55
Prot. n AR0008687/2014

Scala originale 1:2000
Dimensione cornice 534,000 x 378,000 metri
Comune TERRANUOVA BRACCIOLENI
Foglio 48
Richiedente: MERLI CRISTINA

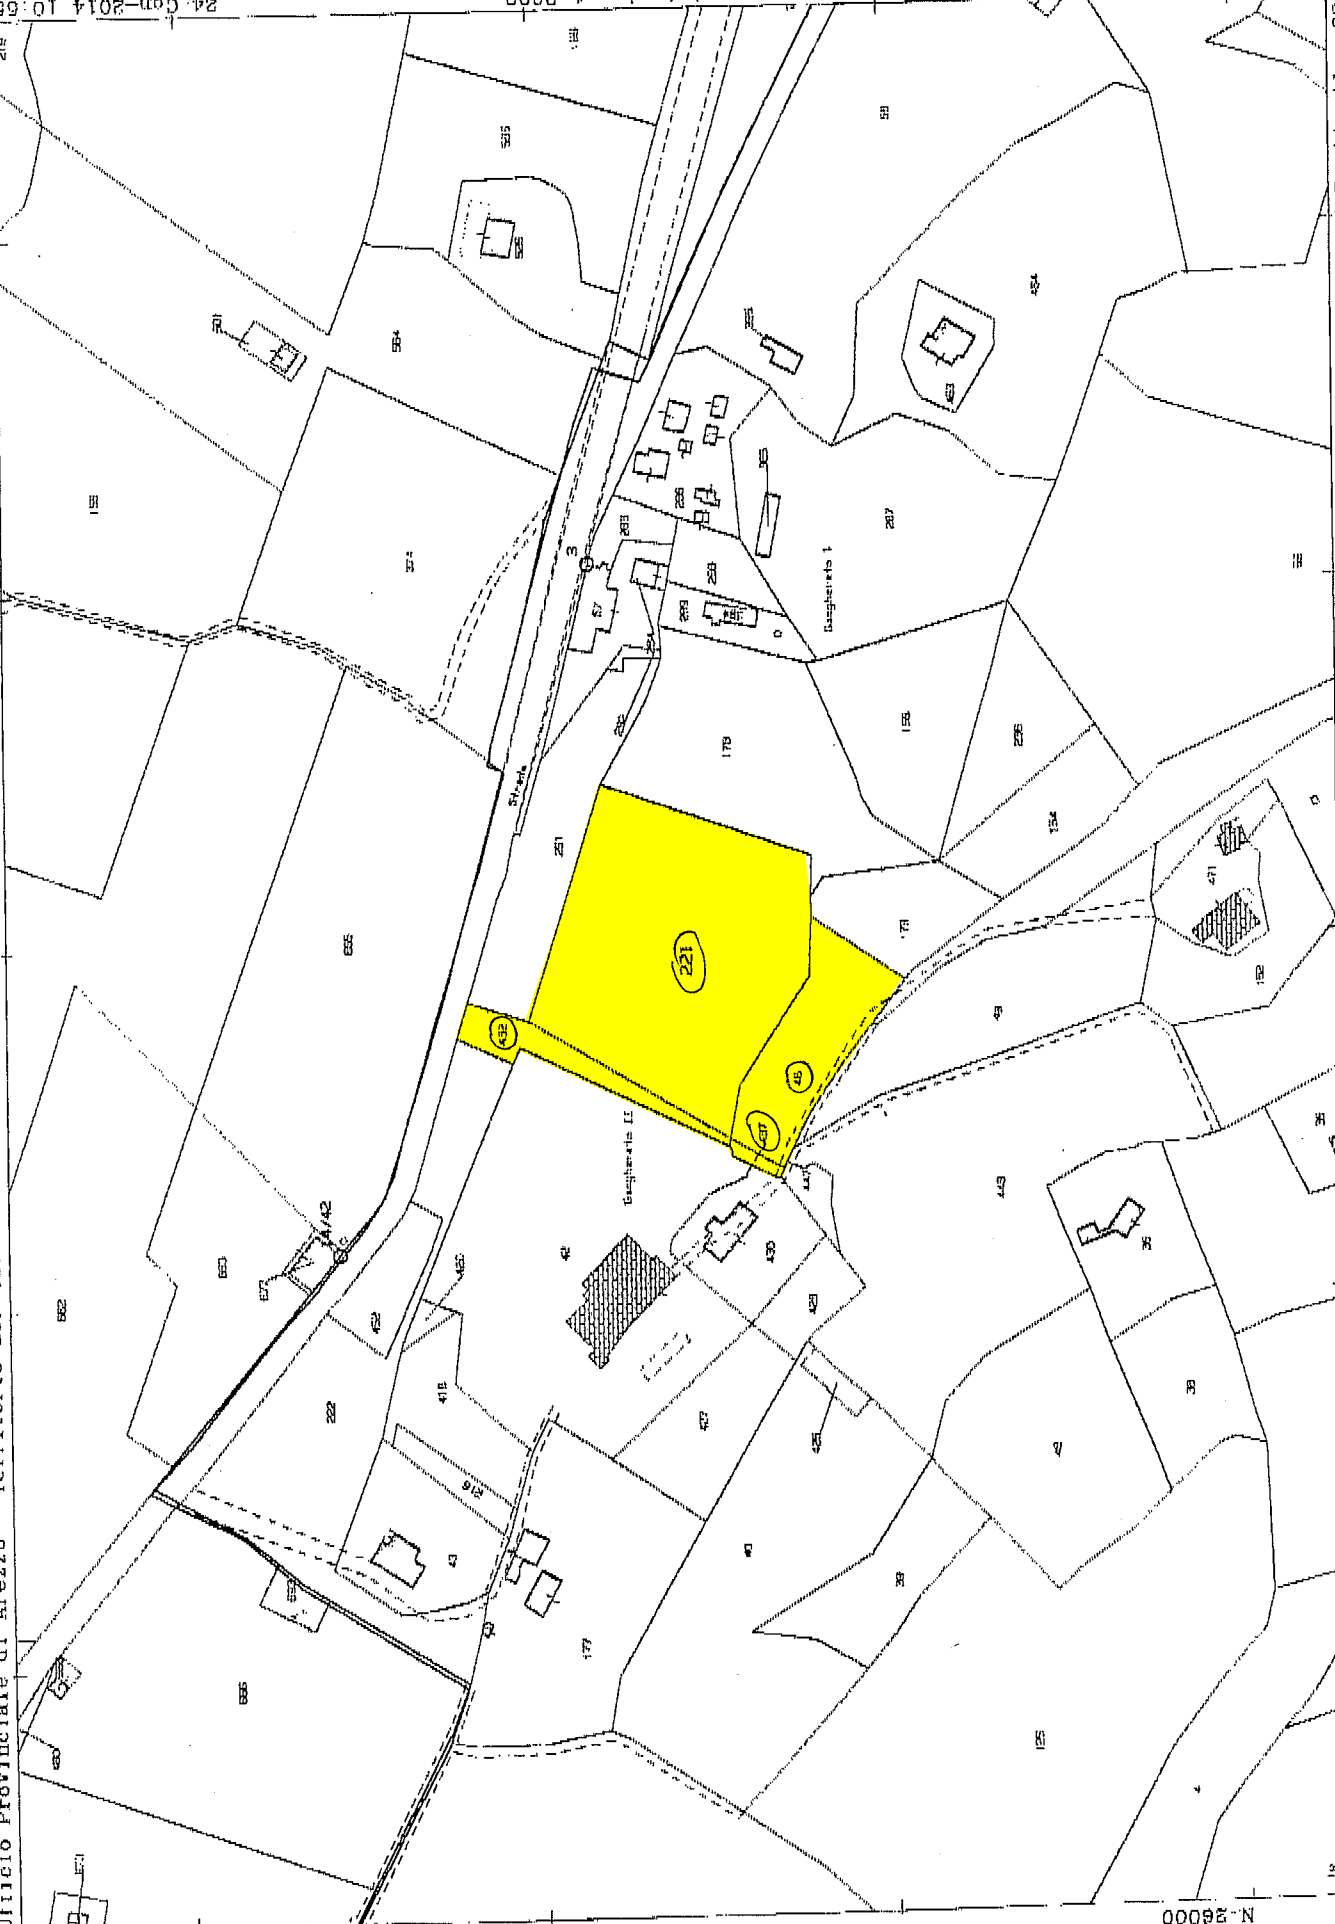

N. 26000

1 Particella 221

E=21700