


TAVOLA N. 3.3

OGGETTO:  
PROSPETTO PRINCIPALE  
RAPPRESENTAZIONE DELLO STATO DEI LUOGHI  
SCALA 1:100

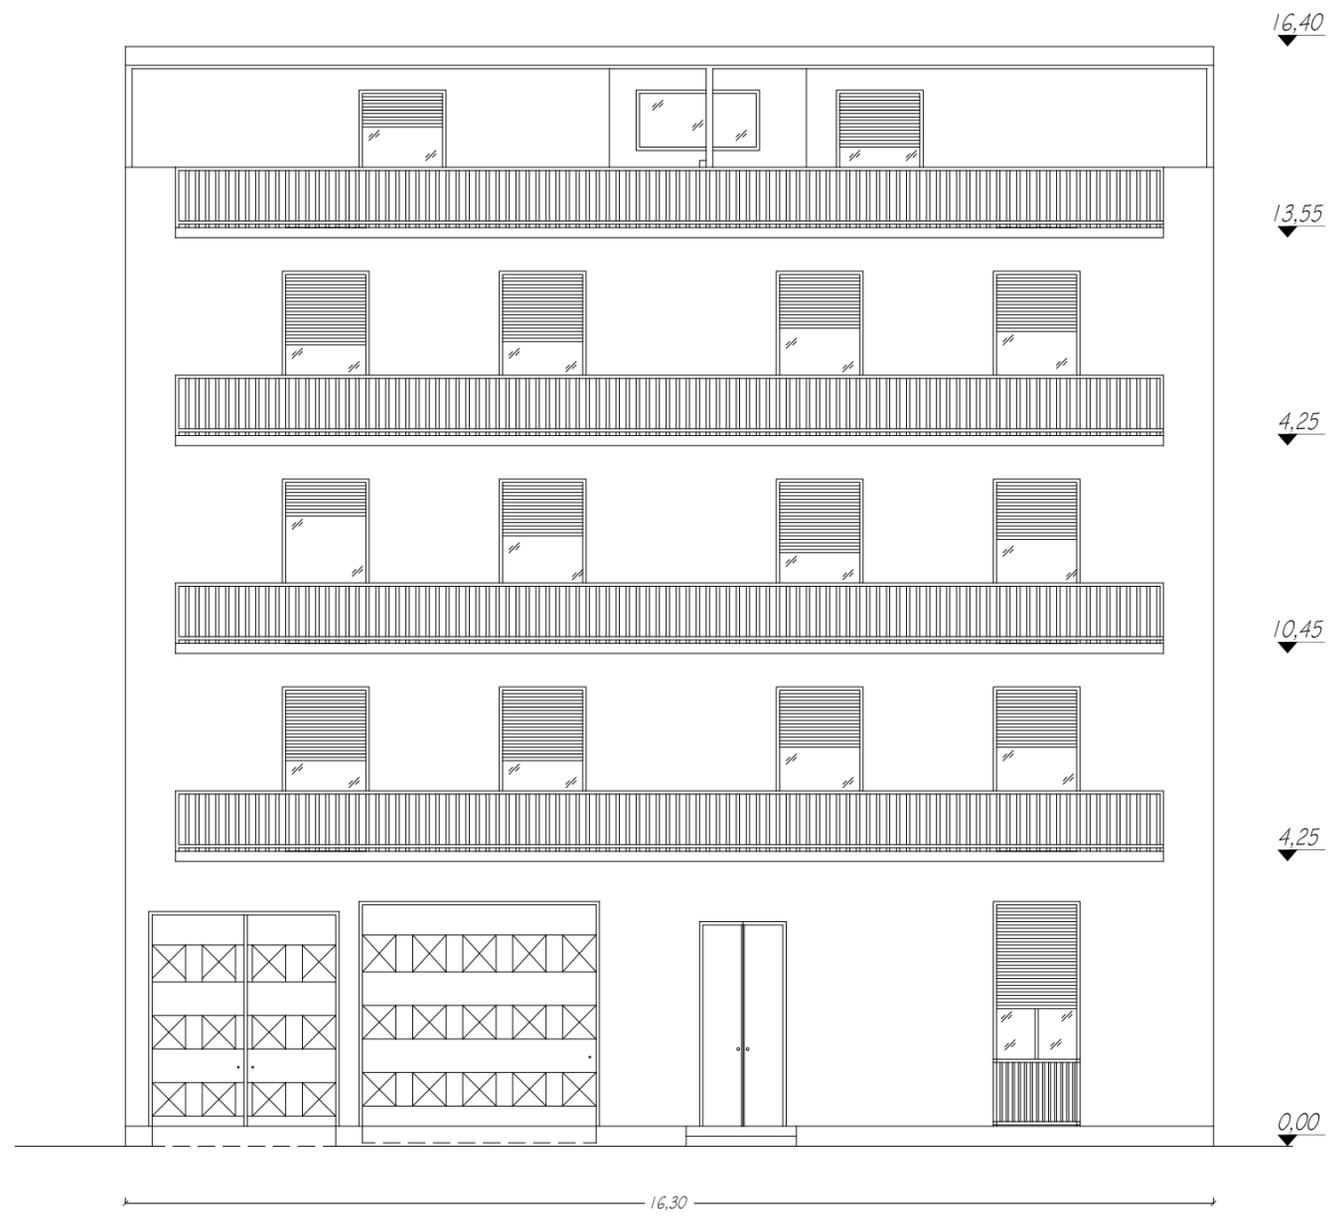

PROSPETTO VIA XX SETTEMBRE

IL C.T.U.  
ING. ALFIO CAVALLARO