


PLANIMETRIA STATO DI FATTO
Edificio in Via Barbara Asta n. 15, Villabate (PA)
Terreno in catasto al Fg. 3 p.llo 3745 sub. 5
Piano Secondo.

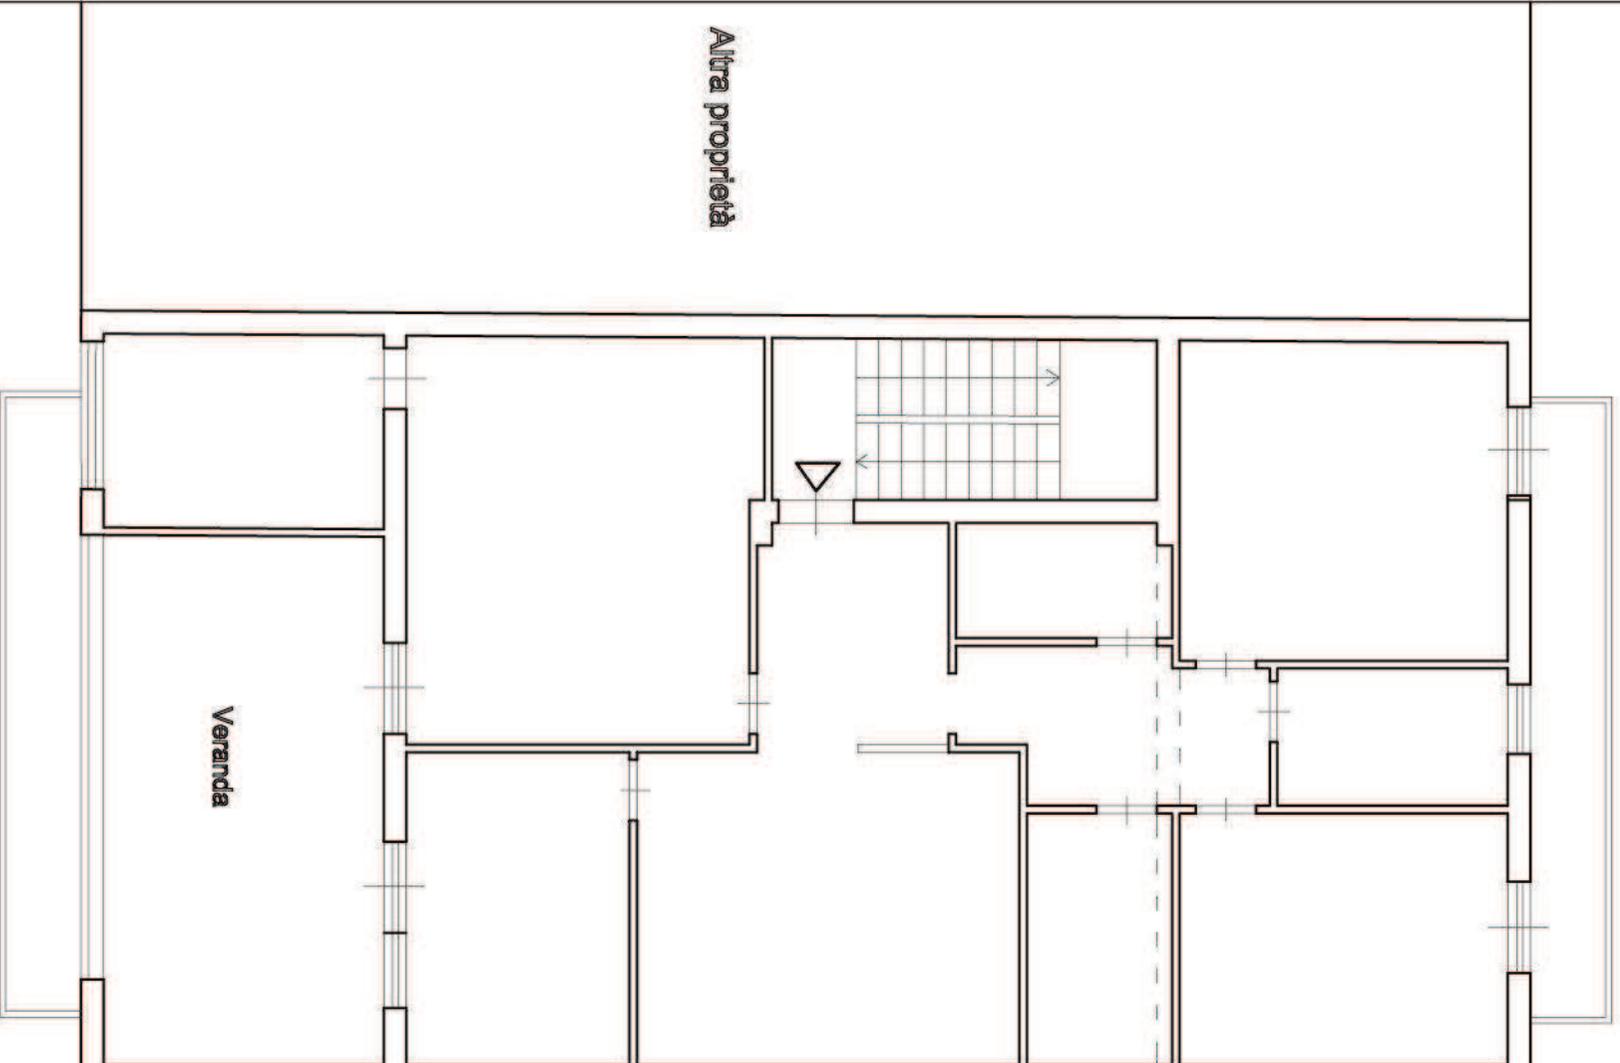

Altra proprietà

Veranda

Altra proprietà

Via Barbara Asta



SCALA 1:100