


Planimetria dell'appartamento, via Cirrincione 41

SCALA 1:100

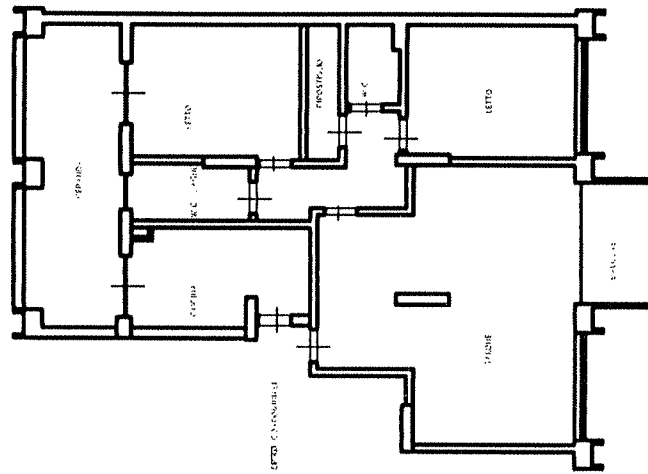

VIA CIRRINCIONE

SUPERFICIE COPERTA RESIDENZIALE = 113,00 mq.