


**Agenzia del Territorio
CATASTO FABBRICATI
Ufficio Provinciale di
Palermo**


Dichiarazione protocollo n. PA0208139 del 17/07/2013	
Planimetria di u.i.u. in Comune di Palermo	
Via Carrabia	civ. SNC
Identificativi Catastali:	Compilata da: Capritti Maurizio
Sezione:	Iscritto all'albo: Architetti
Foglio: 61	Prov. Palermo
Particella: 2376	N. 2379
Subalterno: 2	

Scheda n. 1 Scala 1:200

Catasto dei Fabbricati - Situazione al 11/02/2014 - Comune di PALERMO(G273) - < Foglio: 61 Particella: 2376 - Subalterno 2 >
VIA ROBERTO INDOVINA SNC piano: T;

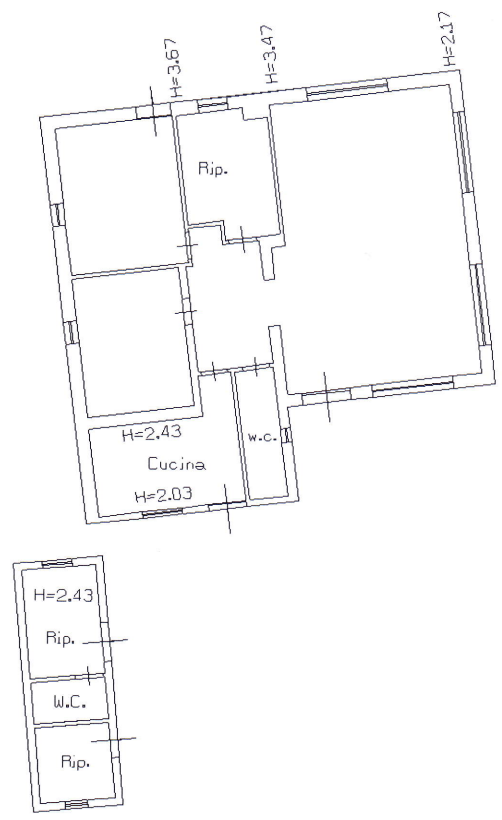

Piano Terra
Hm=2.80

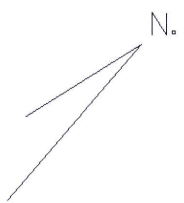

Ultima Planimetria in atti