


**APPARTAMENTO SITO IN CAPACI (PA)
VIA PIEMONTE N. 40 (EX N. 13)
PIANO PRIMO SALENDO LE SCALE A SINISTRA**

PLANIMETRIA DELLO STATO DI FATTO

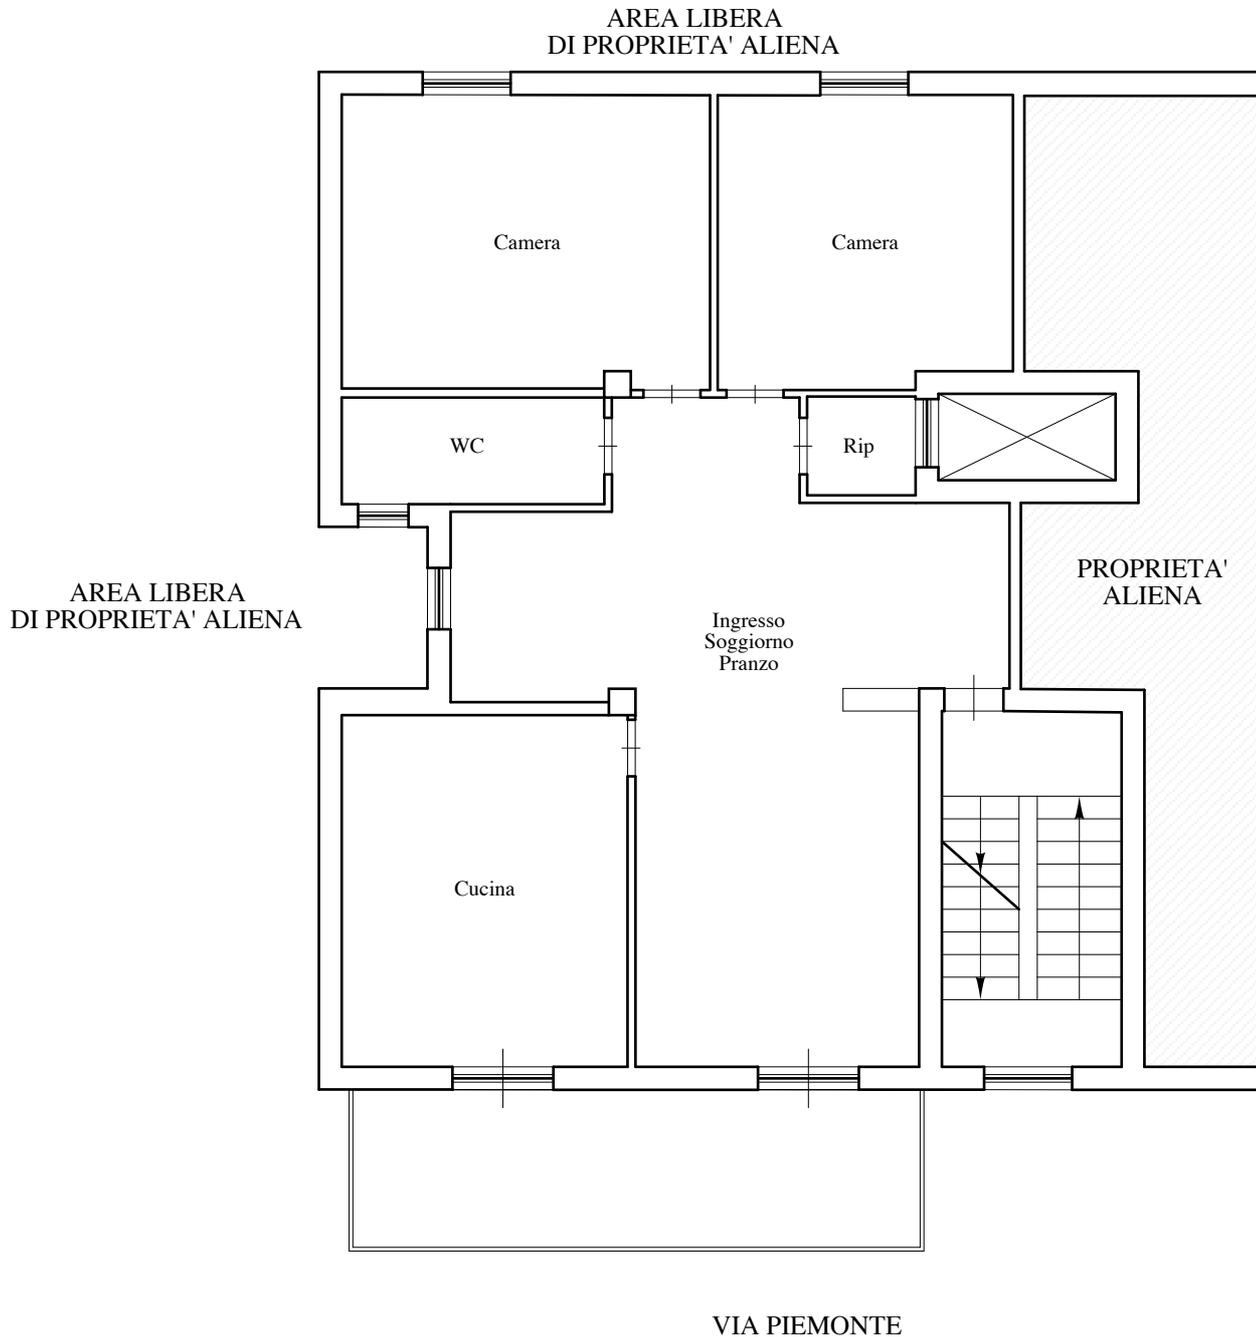

SUPERFICIE LORDA 113,00 mq

SUPERFICIE NETTA 98,70 mq

SUPERFICIE BALCONE 16,00 mq

SCALA 1:100

