

**Elaborato Grafico**

**Allegato B**

**Procedura 90/2016**



Piano Terra


Stato Di Fatto

SCALA 1 : 200


Allegato B

Piano Terra

Porzione di fabbricato edificato  
in assenza di titolo autorizzativo

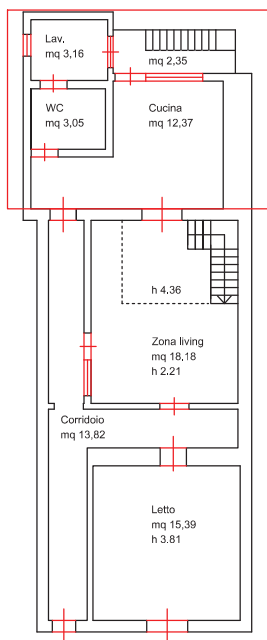

Via Nino Bixio

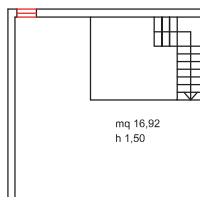

Ammezzato

SUPERFICIE COMMERCIALE

Zona living	mq 16,17
Cucina	mq 12,37
Letto	mq 15,39
Corridoio 1	mq 13,82
Lav.	mq 3,16
Wc	mq 3,05
Ammezzato	mq 16,92
Terrazzino	mq 2,35
TOT.	mq 83,23


SUPERFICIE NON RESIDENZIALE

Terrazza	mq 21,05
Scala 1	mq 1,95
Scala 2	mq 1,23
TOT.	mq 24,23

SUPERFICIE SOGGETTA A DEMOLIZIONE

Area	mq 29,83
------	----------

Porzione di fabbricato edificato  
in assenza di titolo autorizzativo

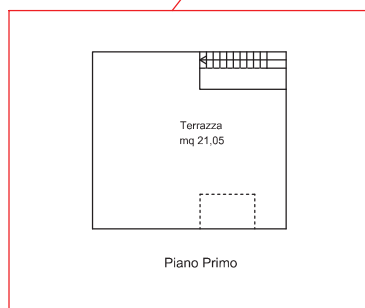

Piano Primo



TRIBUNALE DI CATANIA SESTA SEZIONE CIVILE PROCEDURA 91/2016

PLANIMETRIA DELLO STATO DEI LUOGHI

C.T.U. Ing. GRANATA ROSARIO