



— PILE DI FABBRICABILITÀ 6.00
— APPORTO DI COPERTURA 50%

— SUPERFICIE A DISPOSIZIONE mq. 4.650
— SUPERFICIE DA COPRIRE mq. 843
— VOLUME DA REPLICARE mc. 3.175
— DISTANZA DAI CONFINI mt. ~~300~~

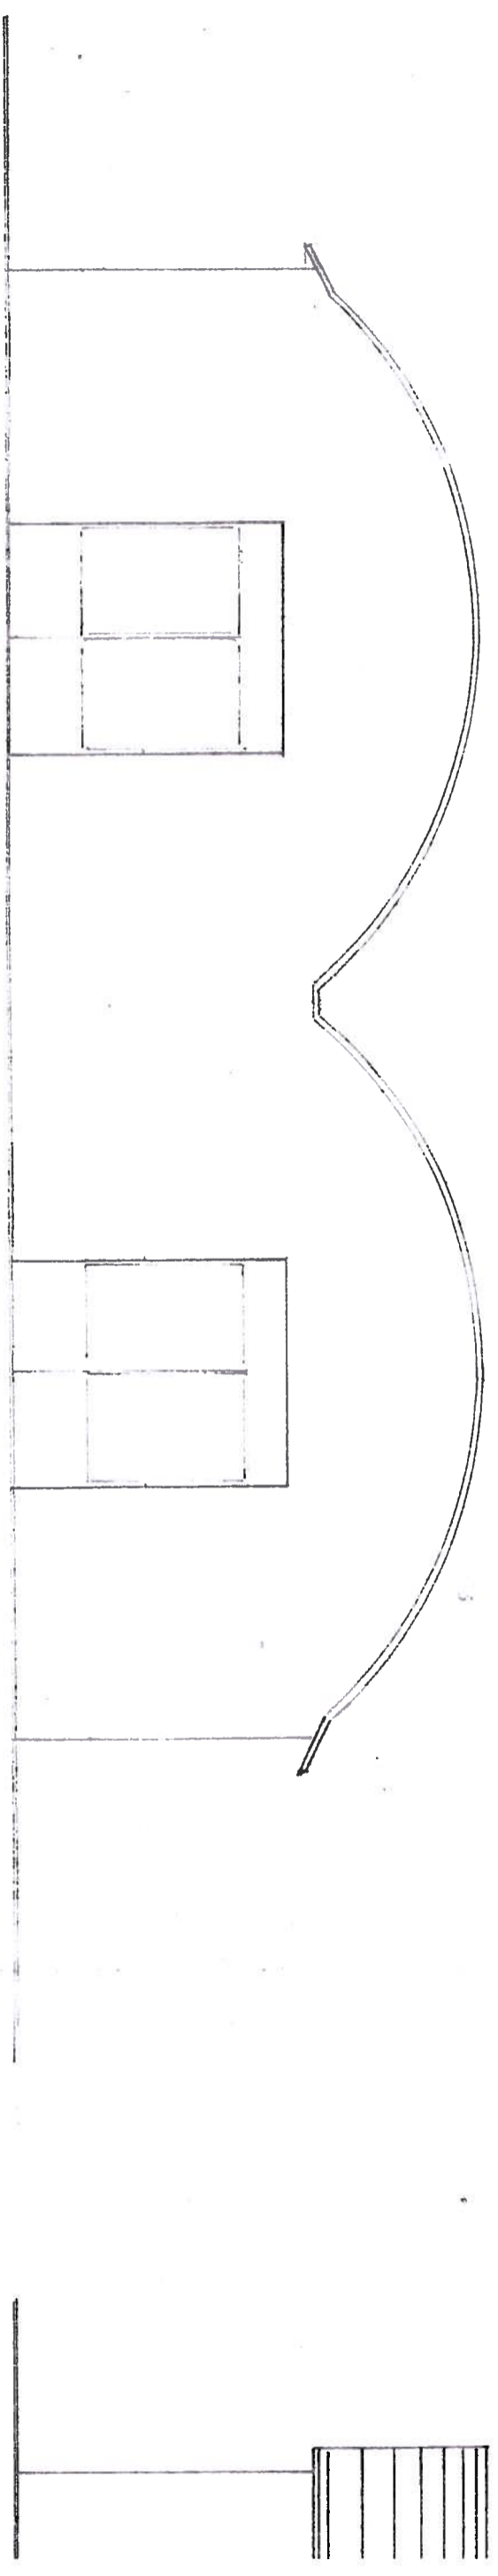

PROSPETTO NORD

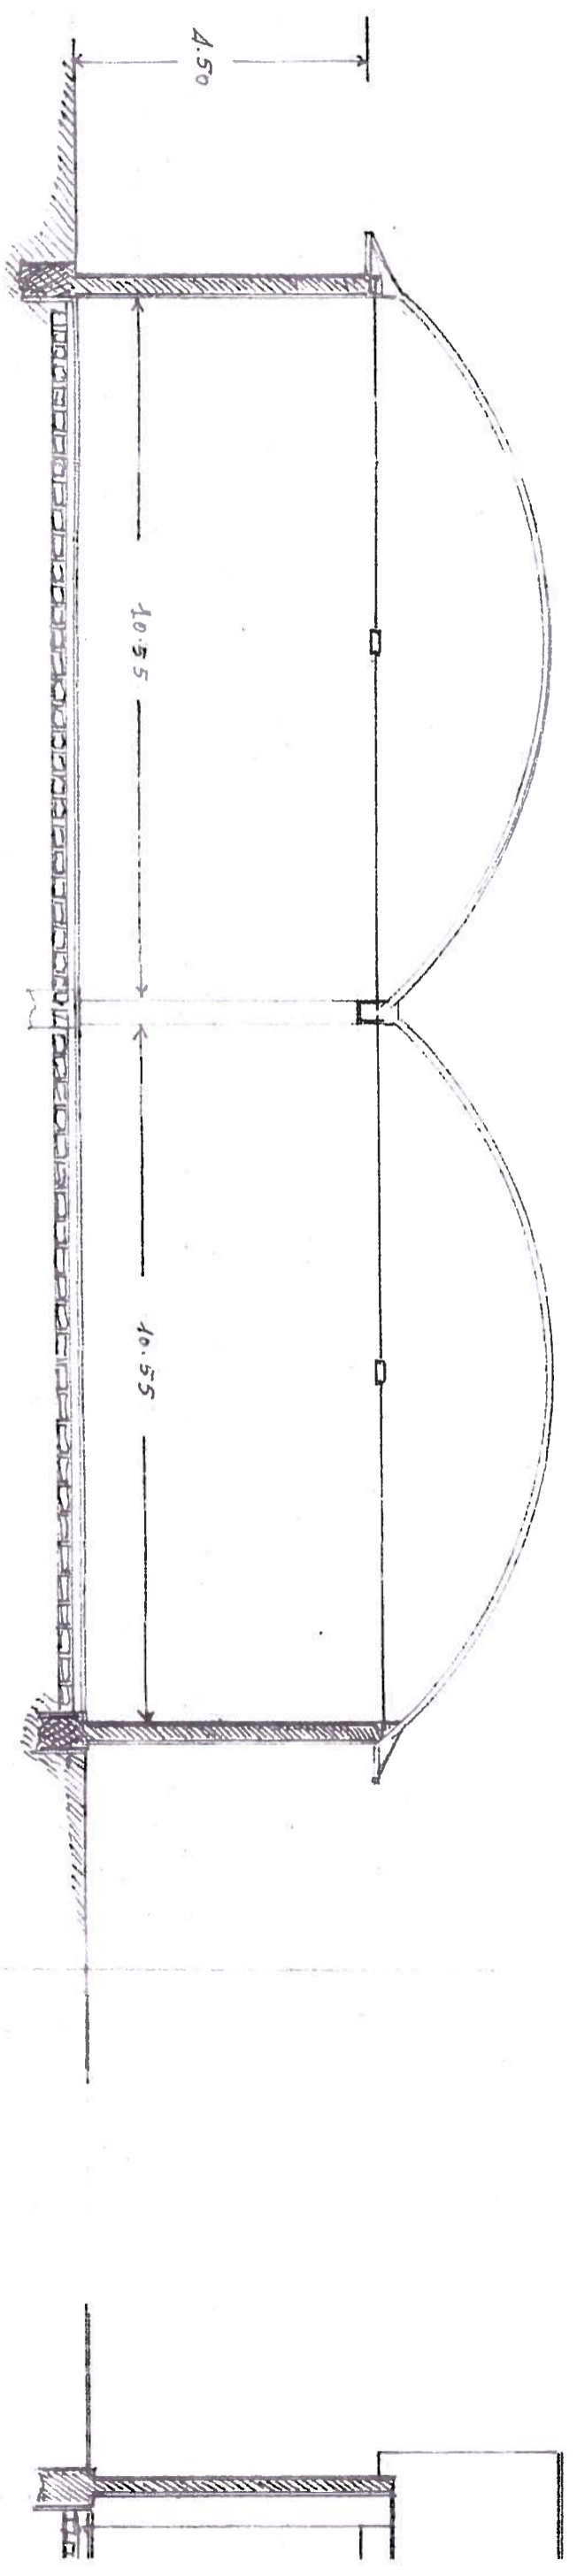

SEZIONE TRASVERSALE

30/40



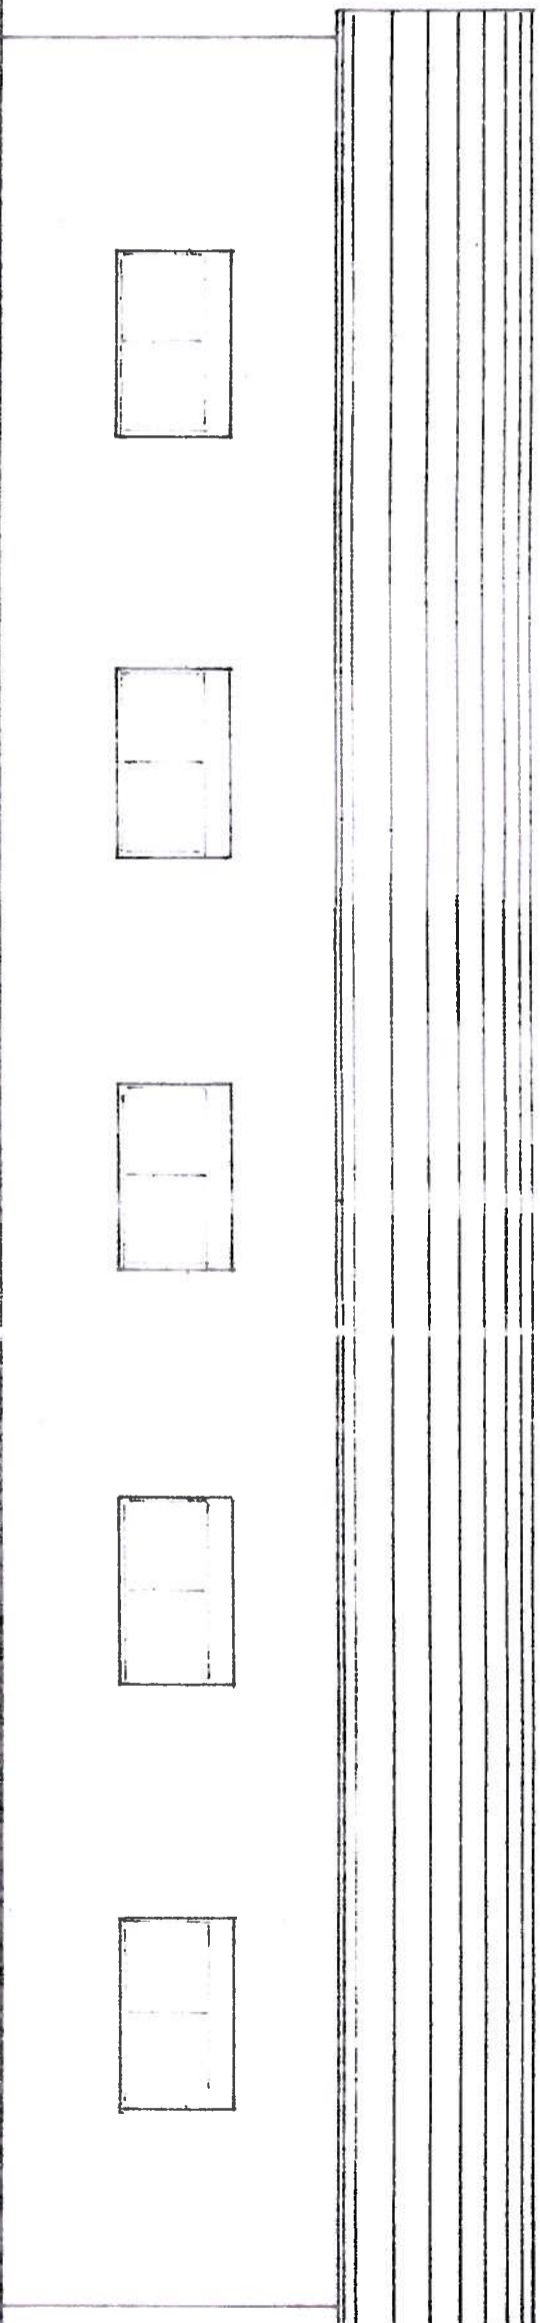


FIG. N. C. O. Q. V. E. S. T.

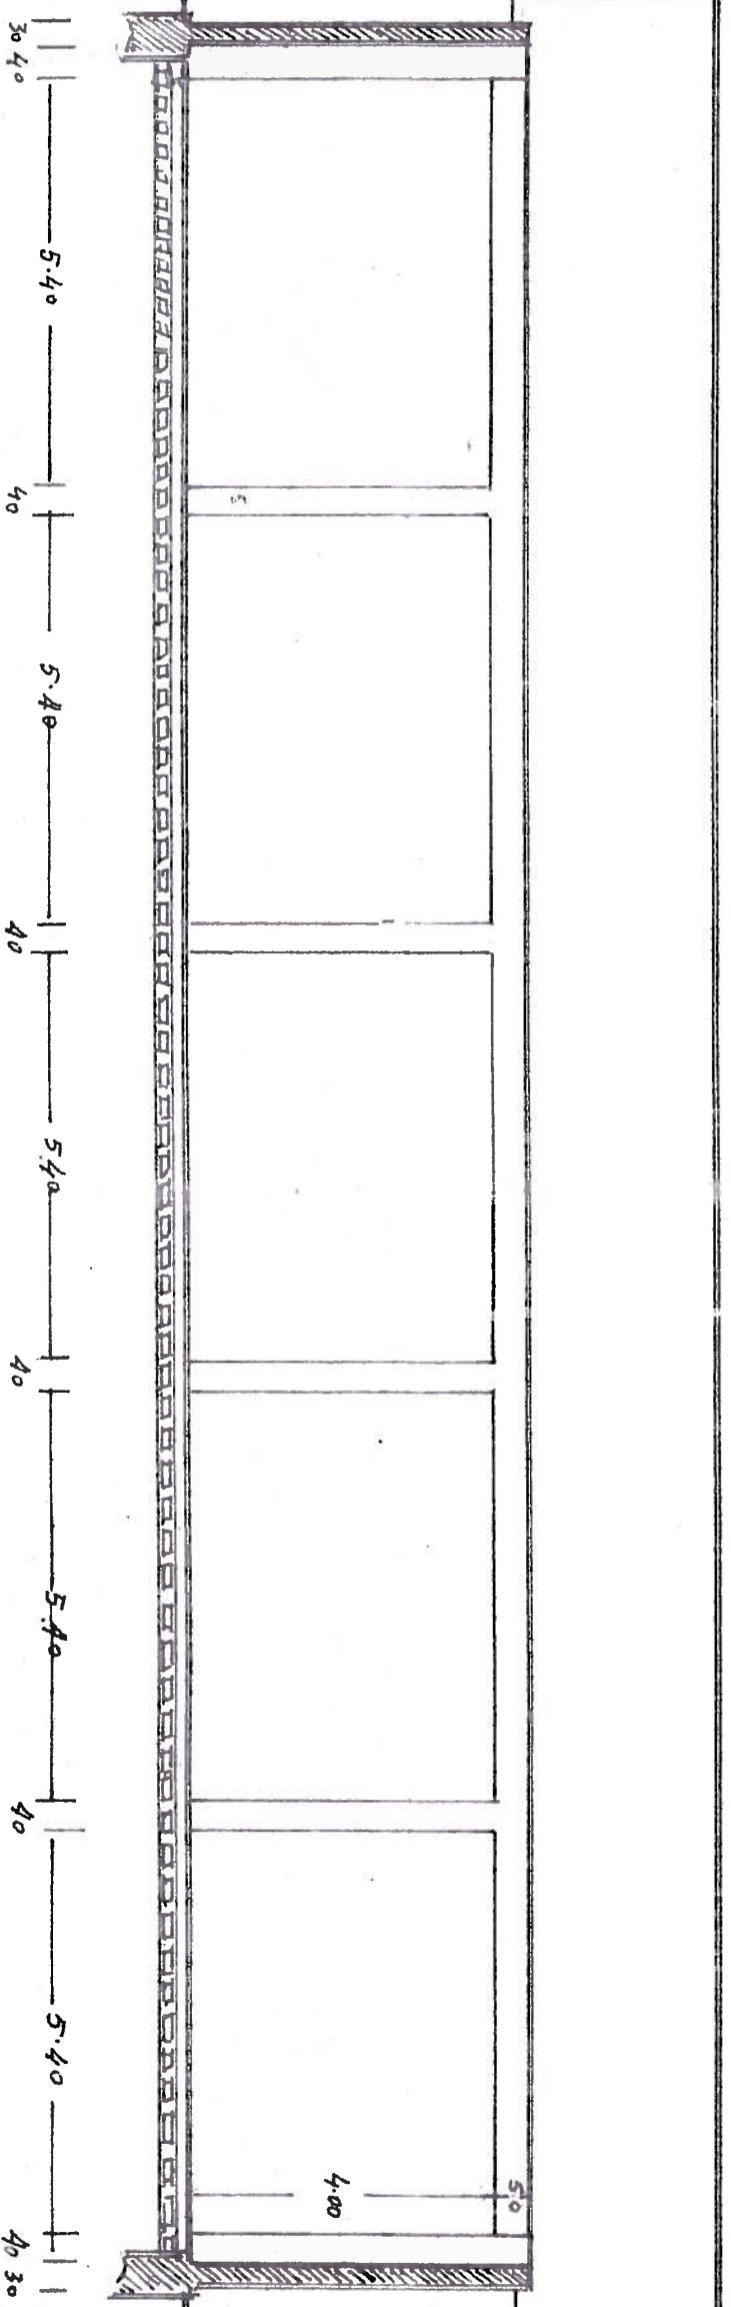

SECTION E. LONGITUDINALE

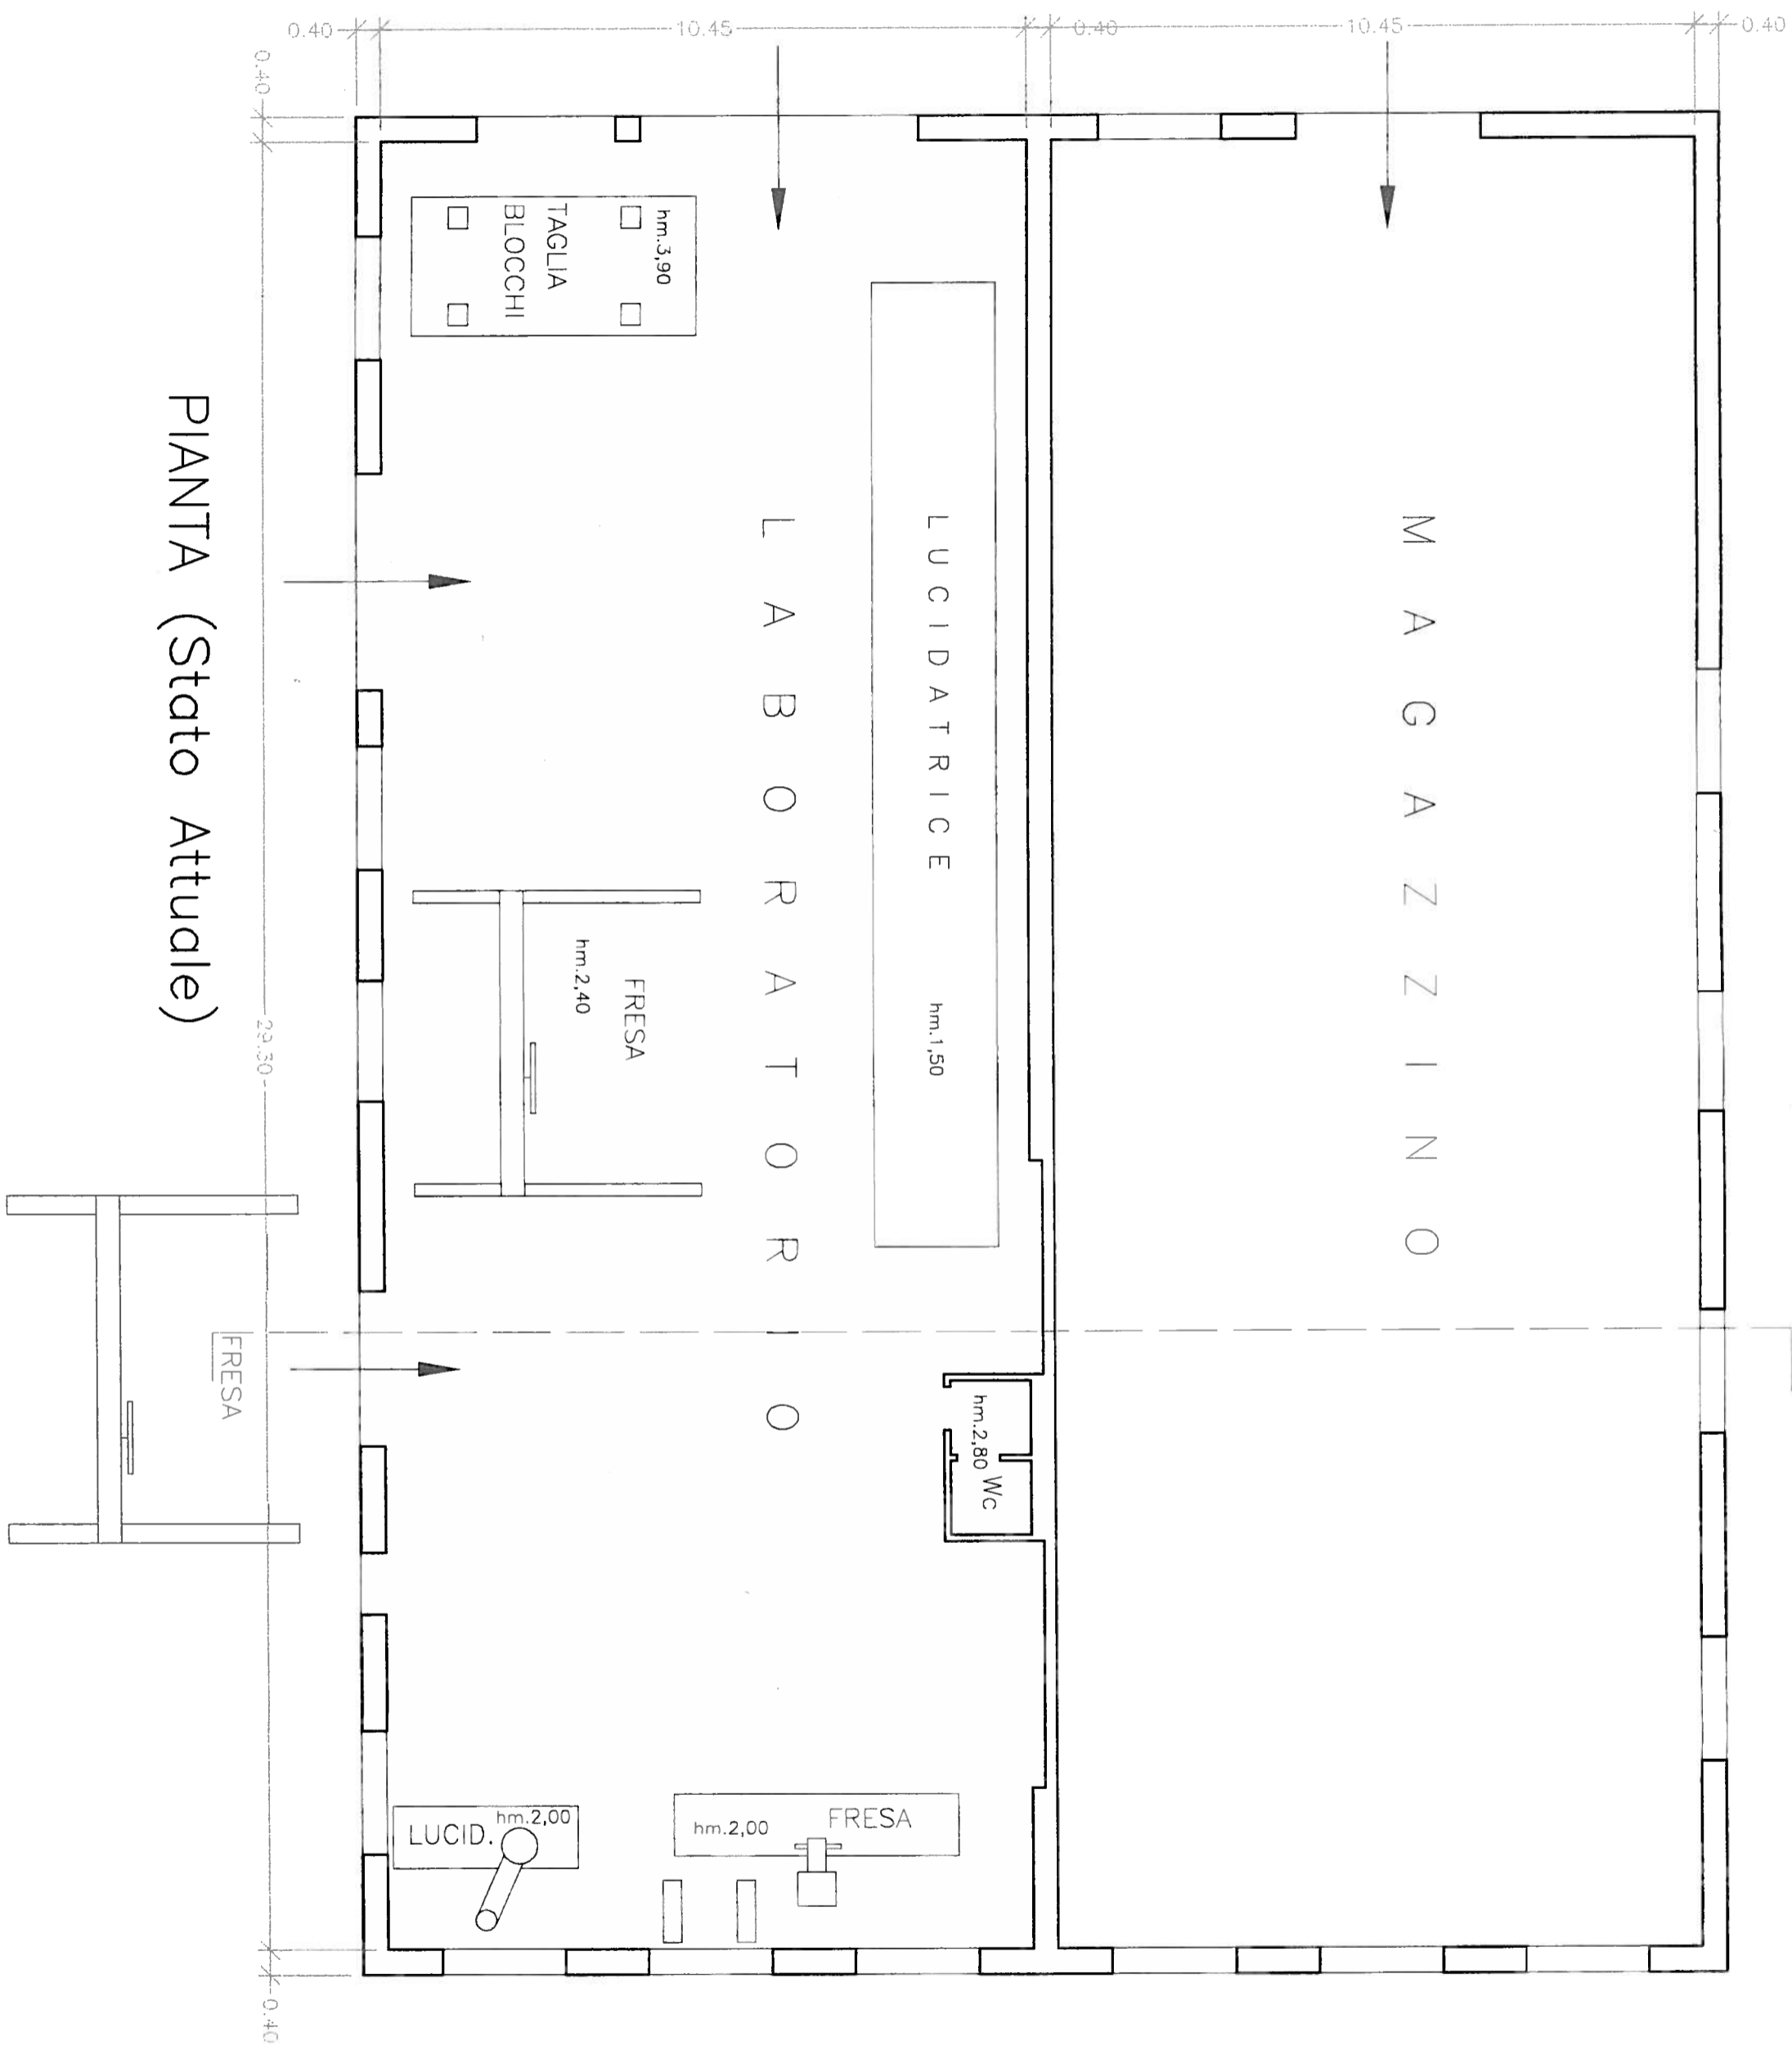

PIANTA (Stato Attuale)

30.10

mq.306.18

L A B O R A T O R I O

LUCIDATRICE
hm.1,50

L A B O R A T O R I O

mq.306.18

hm.3,90
TAGLIA
BLOCCHI

FRESA
hm.2,40


hm.2,80
WC


hm.2,00
FRESA

hm.2,00
LUCID.


PIANTA (Stato Modificato)

FRESA

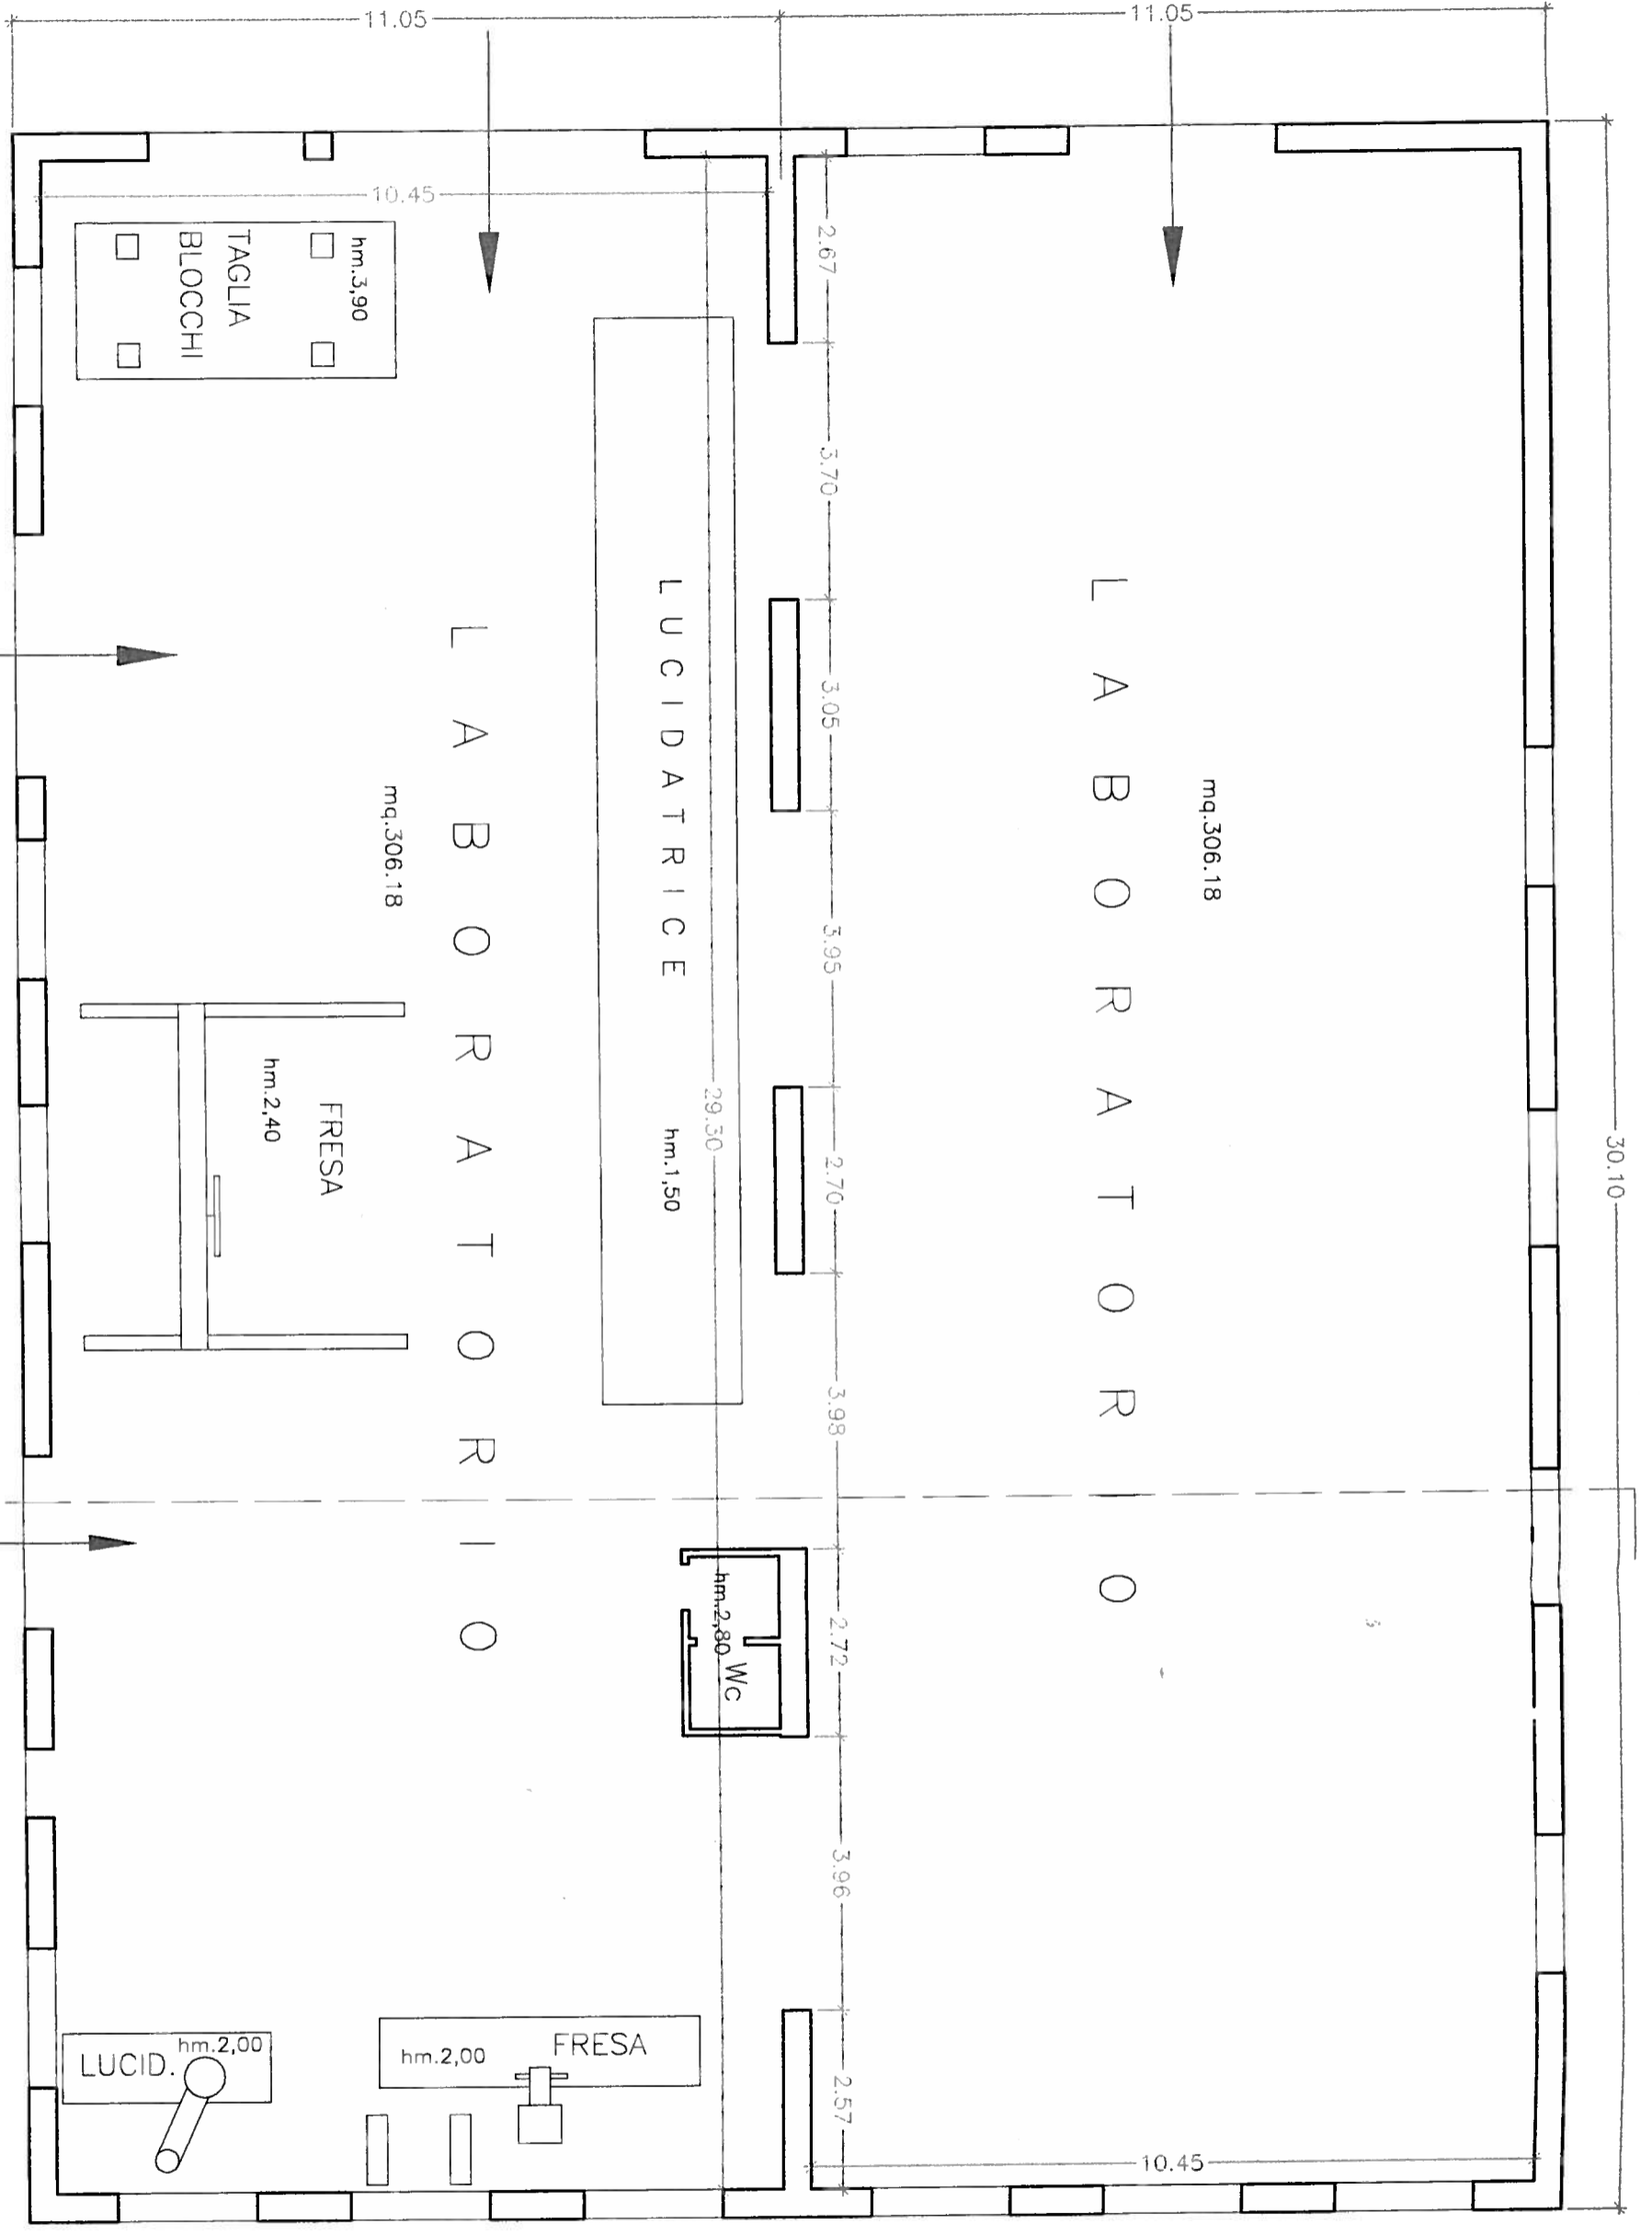

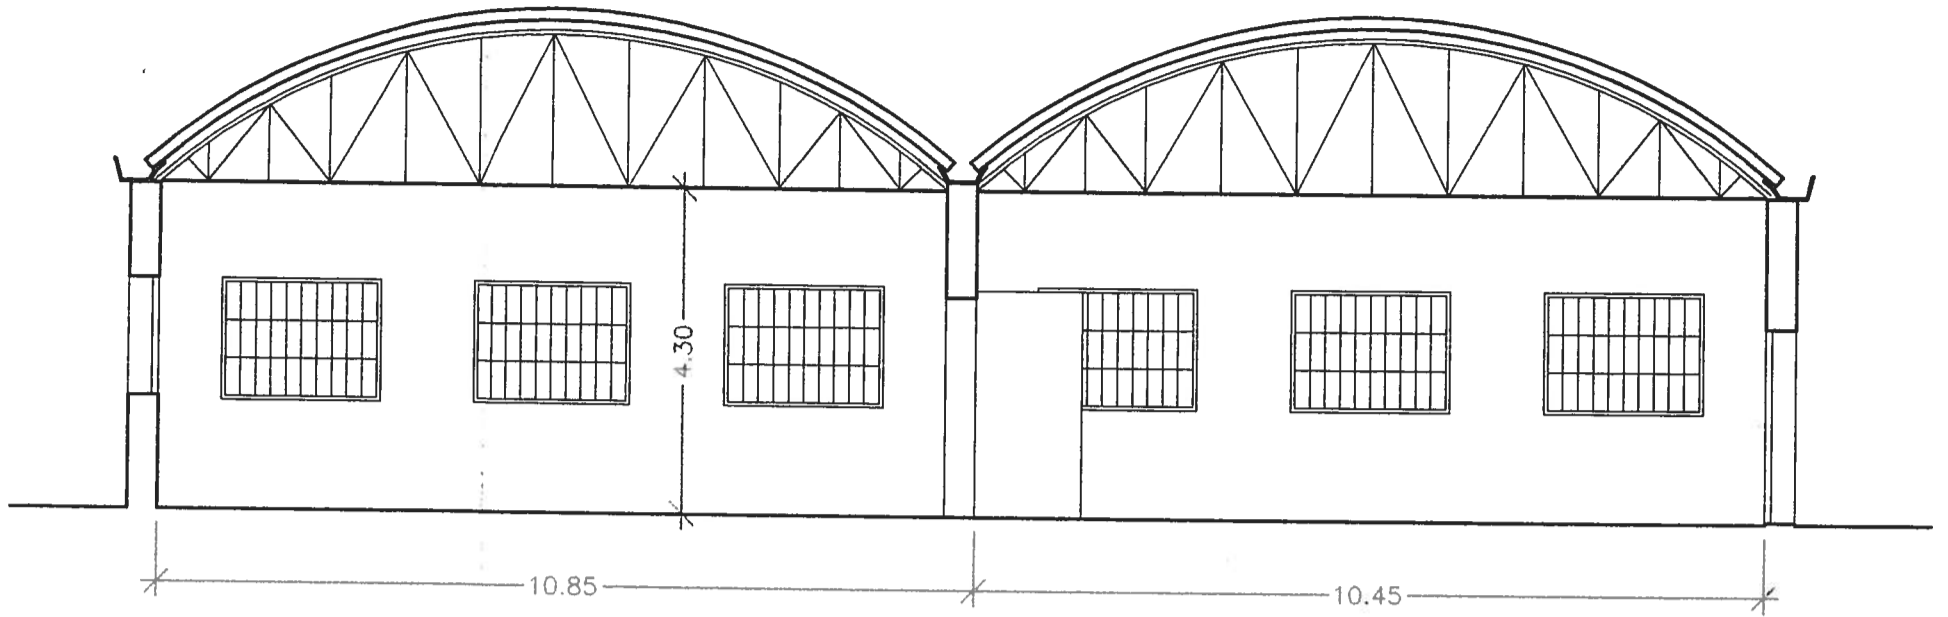

SEZIONE (Stato Modificato)

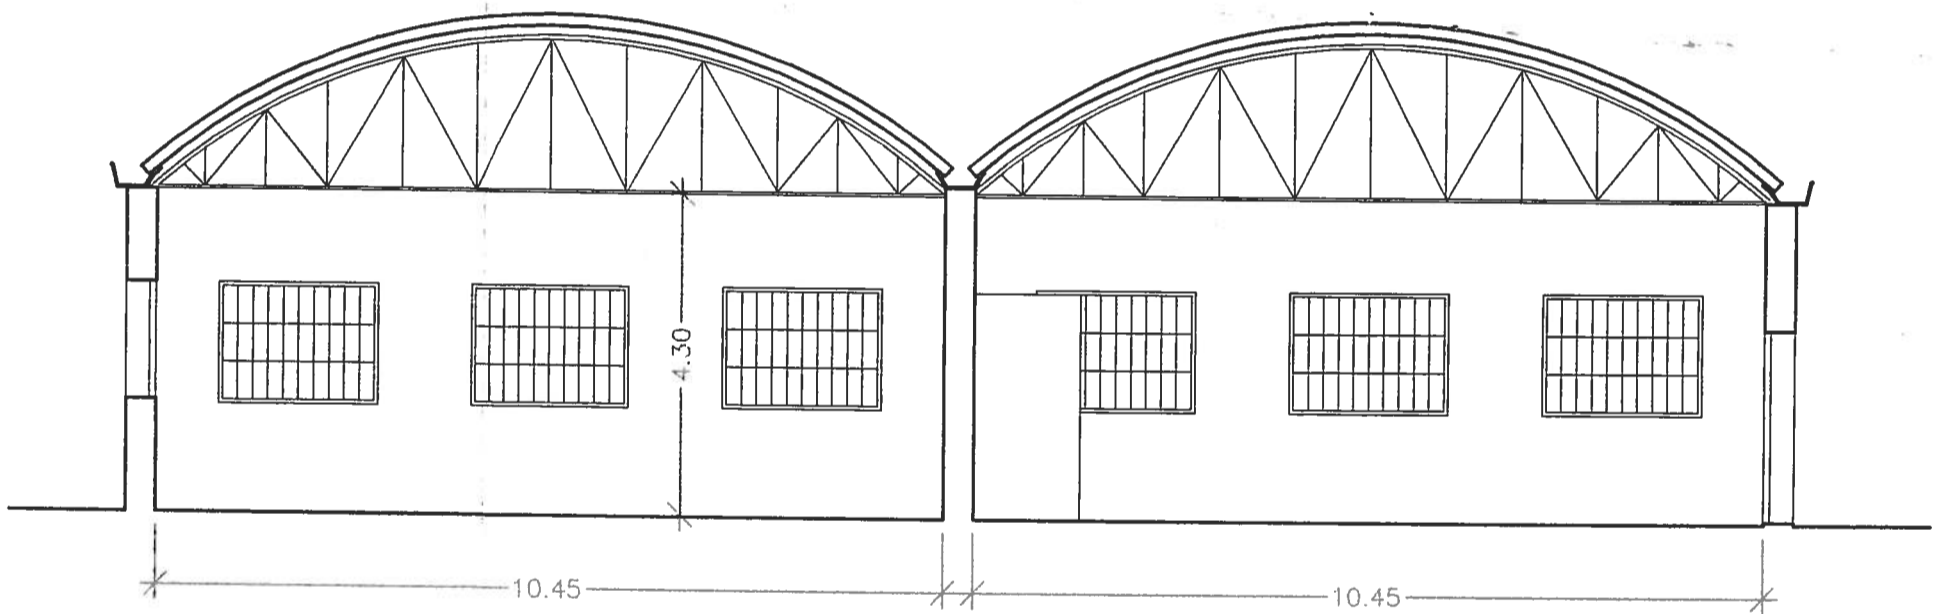

SEZIONE (Stato Attuale)



INGEGNERIA: EDILIZIA - URBANISTICA - IMPIANTI
53040 Rapolano Terme - Via Prov.le Sud n° 45 - Tel e Fax 0577 724035

Comune DI RAPOLANO TERME