

MODULARIO
F. Cat. S. T. - 315

MINISTERO DELLE FINANZE

DIREZIONE GENERALE DEL CATASTO E DEI SERVIZI TECNICI ERARIALI

NUOVO CATASTO EDILIZIO URBANO

Mod. B (Nuovo Catasto Edilizio Urbano)

Lire
20

(R. DECRETO-LEGGE 13 APRILE 1939, N. 632)


Planimetria dell'immobile situato nel Comune di **Palermo**

Ditta **Basil G.N.N.I.** nato a **L. Pignatelli** il **26.7.1973**

Via **Arturo Toscanini** n.2. P.6. Scala "A" int. n.12-

Allegata alla dichiarazione presentata all'Ufficio Tecnico Erariale di

Palermo

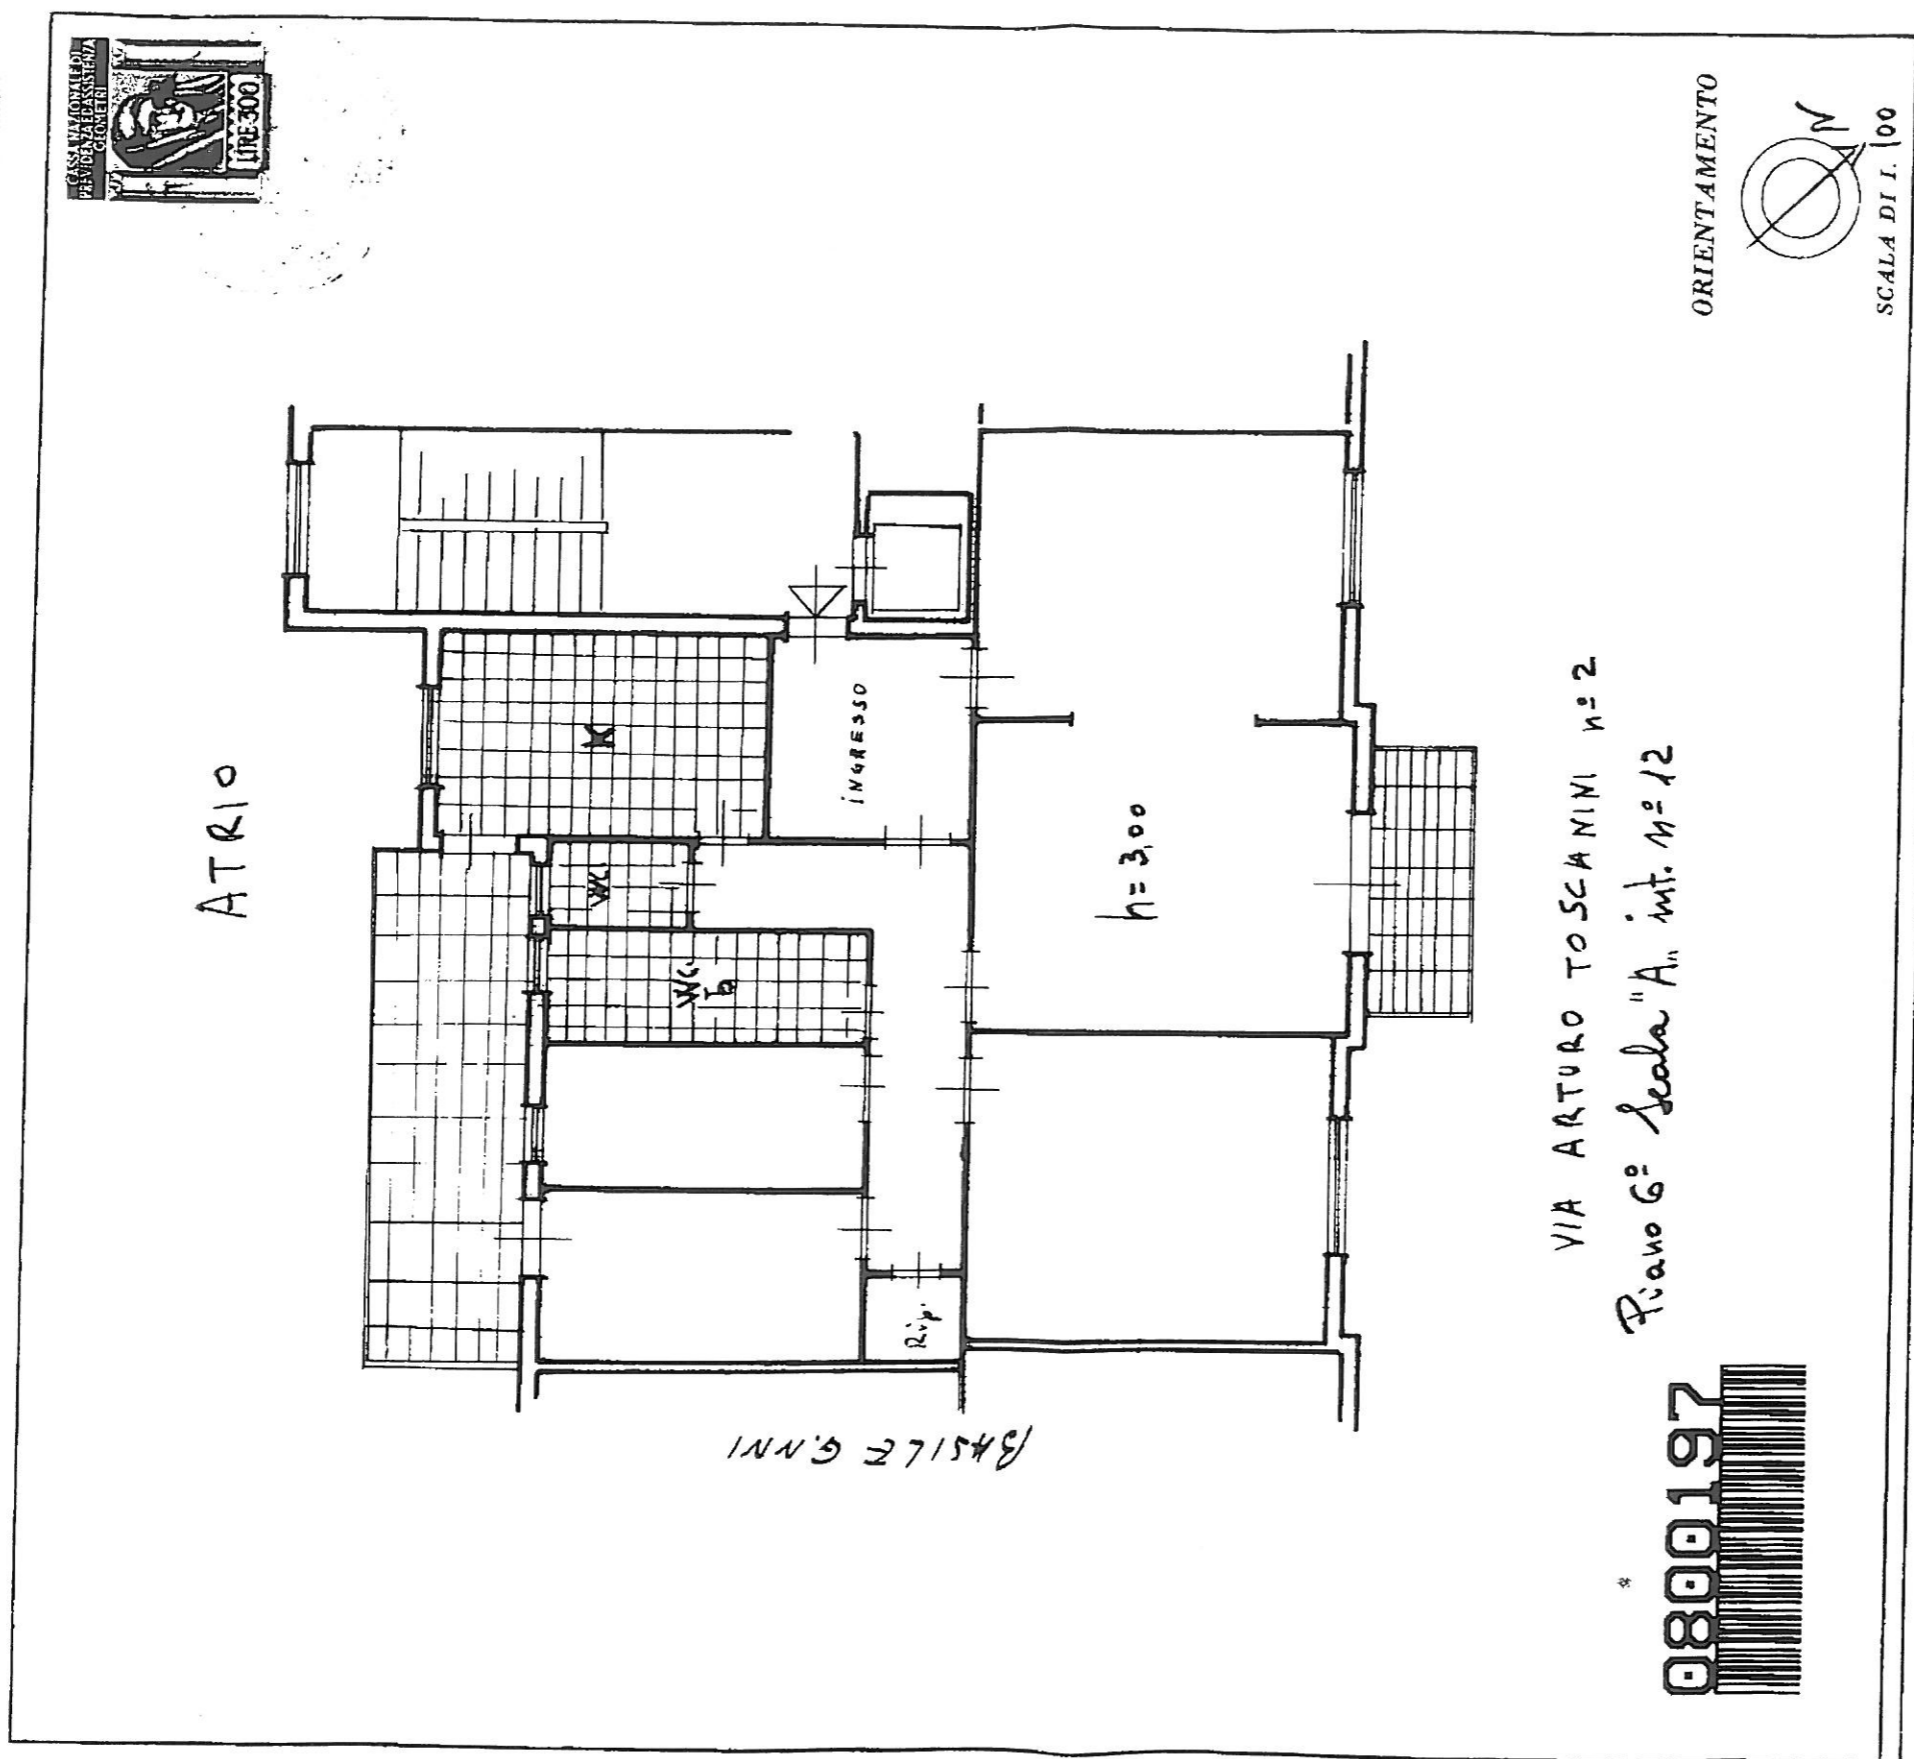

VIA ARTURO TOSCANINI n.2
Piano 6° Scala "A" int. n.12



ORIENTAMENTO



SCALA DI I. 100

SPAZIO RISERVATO PER LE ANNOTAZIONI D'UFFICIO

DATA

PROT. N°

Compilata dal

Leon Pignatelli
(Firma, nome e cognome del tecnico)

Iscritto all'Albo dei Geometri n.655
della Provincia di *Palermo*

DATA *30-10-1968*

Firma:

Glif

UNITA' DI MISURA: MULLI DELLO STATO