



APPARTAMENTO OGGETTO DI ESECUZIONE

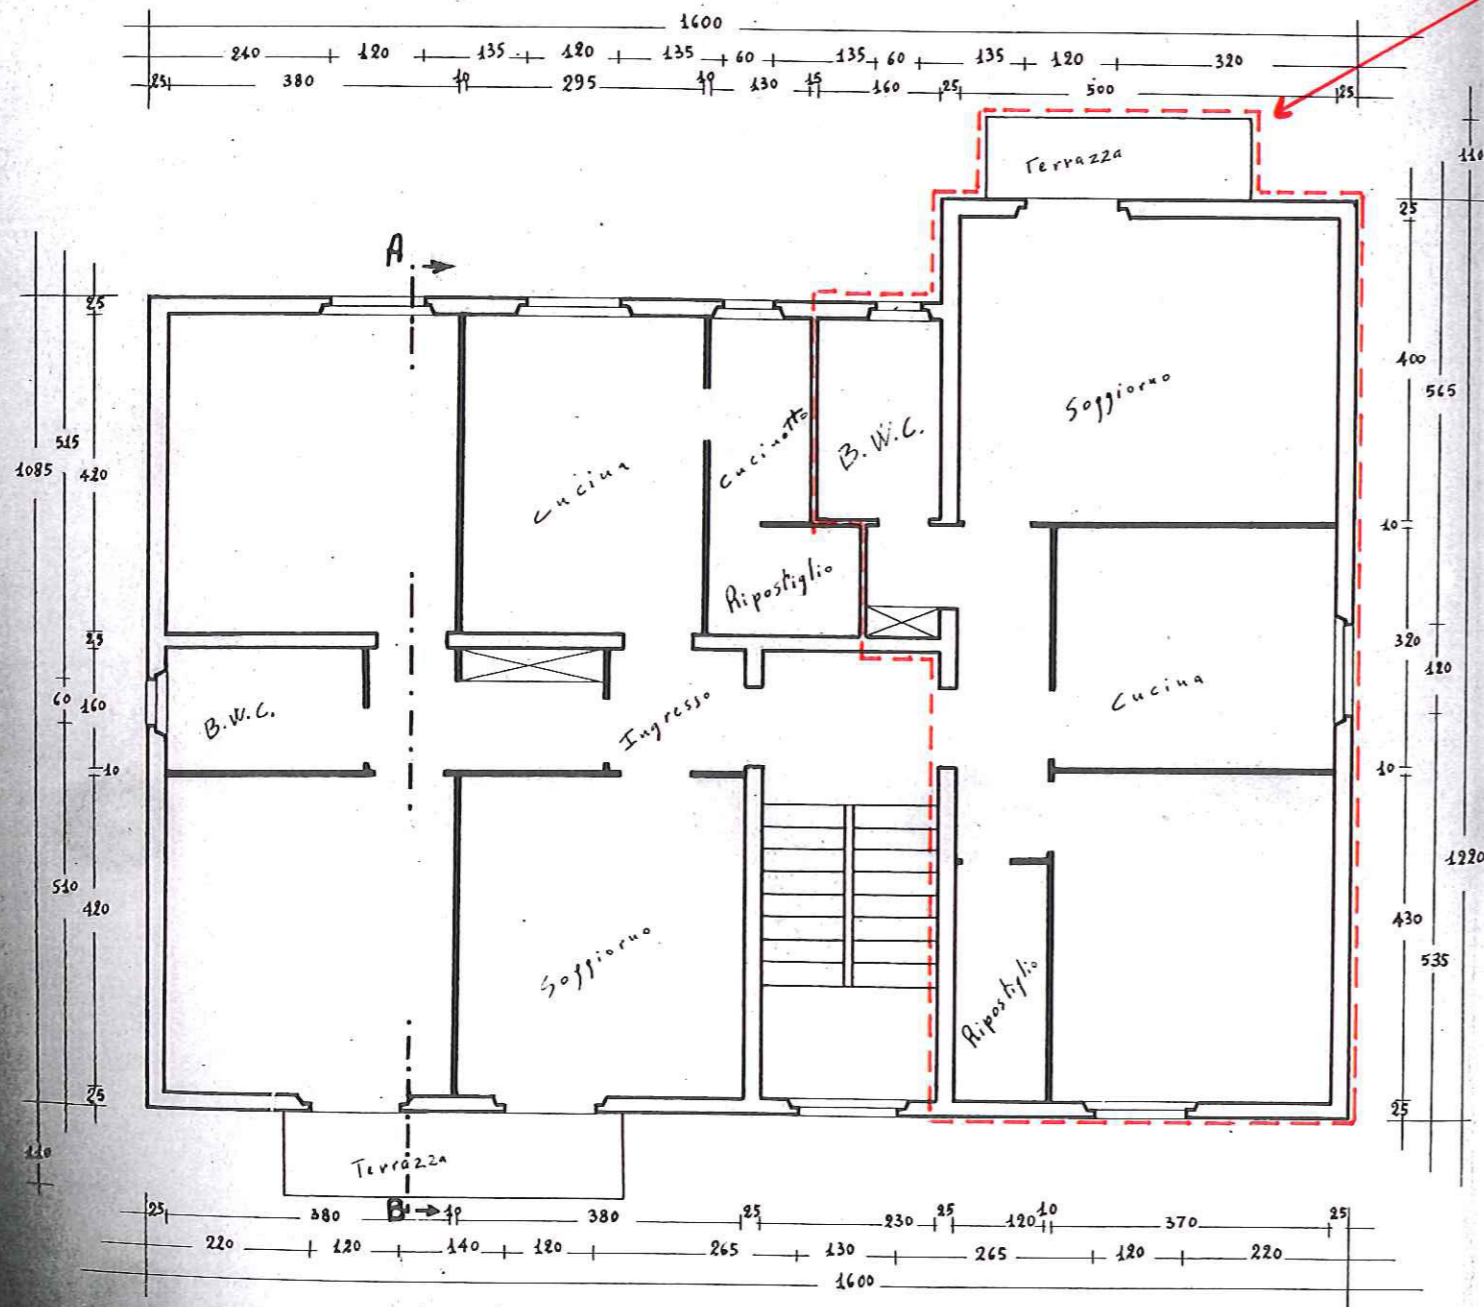

pianta piano primo e secondo

LA 1:100

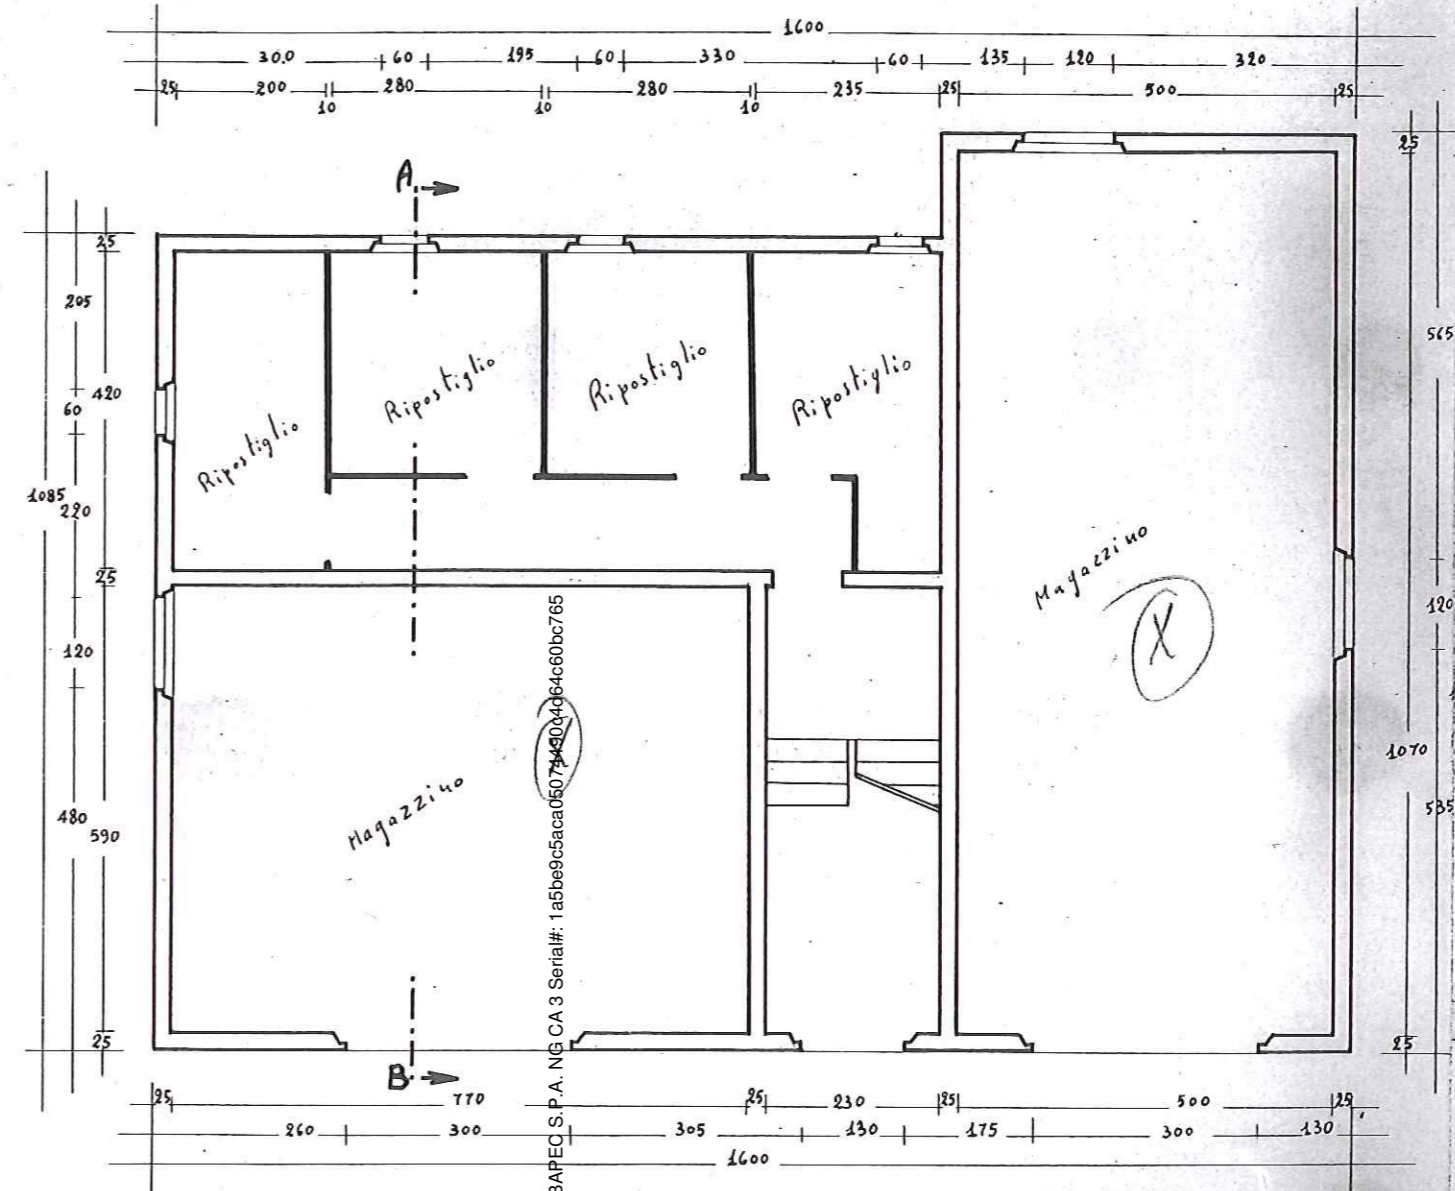

pianta piano terra

Firmato Da: RUSCI GIANNI Emesso Da: ARUBAPEC S.P.A. NG CA 3 Serial#: 1a5be9c5aca050744904d64c60bc765

