

MODULARIO
F. - Cat. S. T. - 315



MINISTERO DELLE FINANZE
DIREZIONE GENERALE DEL CATASTO E DEI SERVIZI TECNICI ERARIALI

Mod. B (Nuovo Catasto Edilizio Urbano)


Lire
20

NUOVO CATASTO EDILIZIO URBANO

(R. DECRETO-LEGGE 13 APRILE 1939, N. 683)

Planimetria dell'immobile situato nel Comune di LUCCA Via Piazza Confessa Matilde
Ditta Istituto Autonomo per le Case Popolari della Provincia di Lucca

Allegata alla dichiarazione presentata all'Ufficio Tecnico Erariale di LUCCA

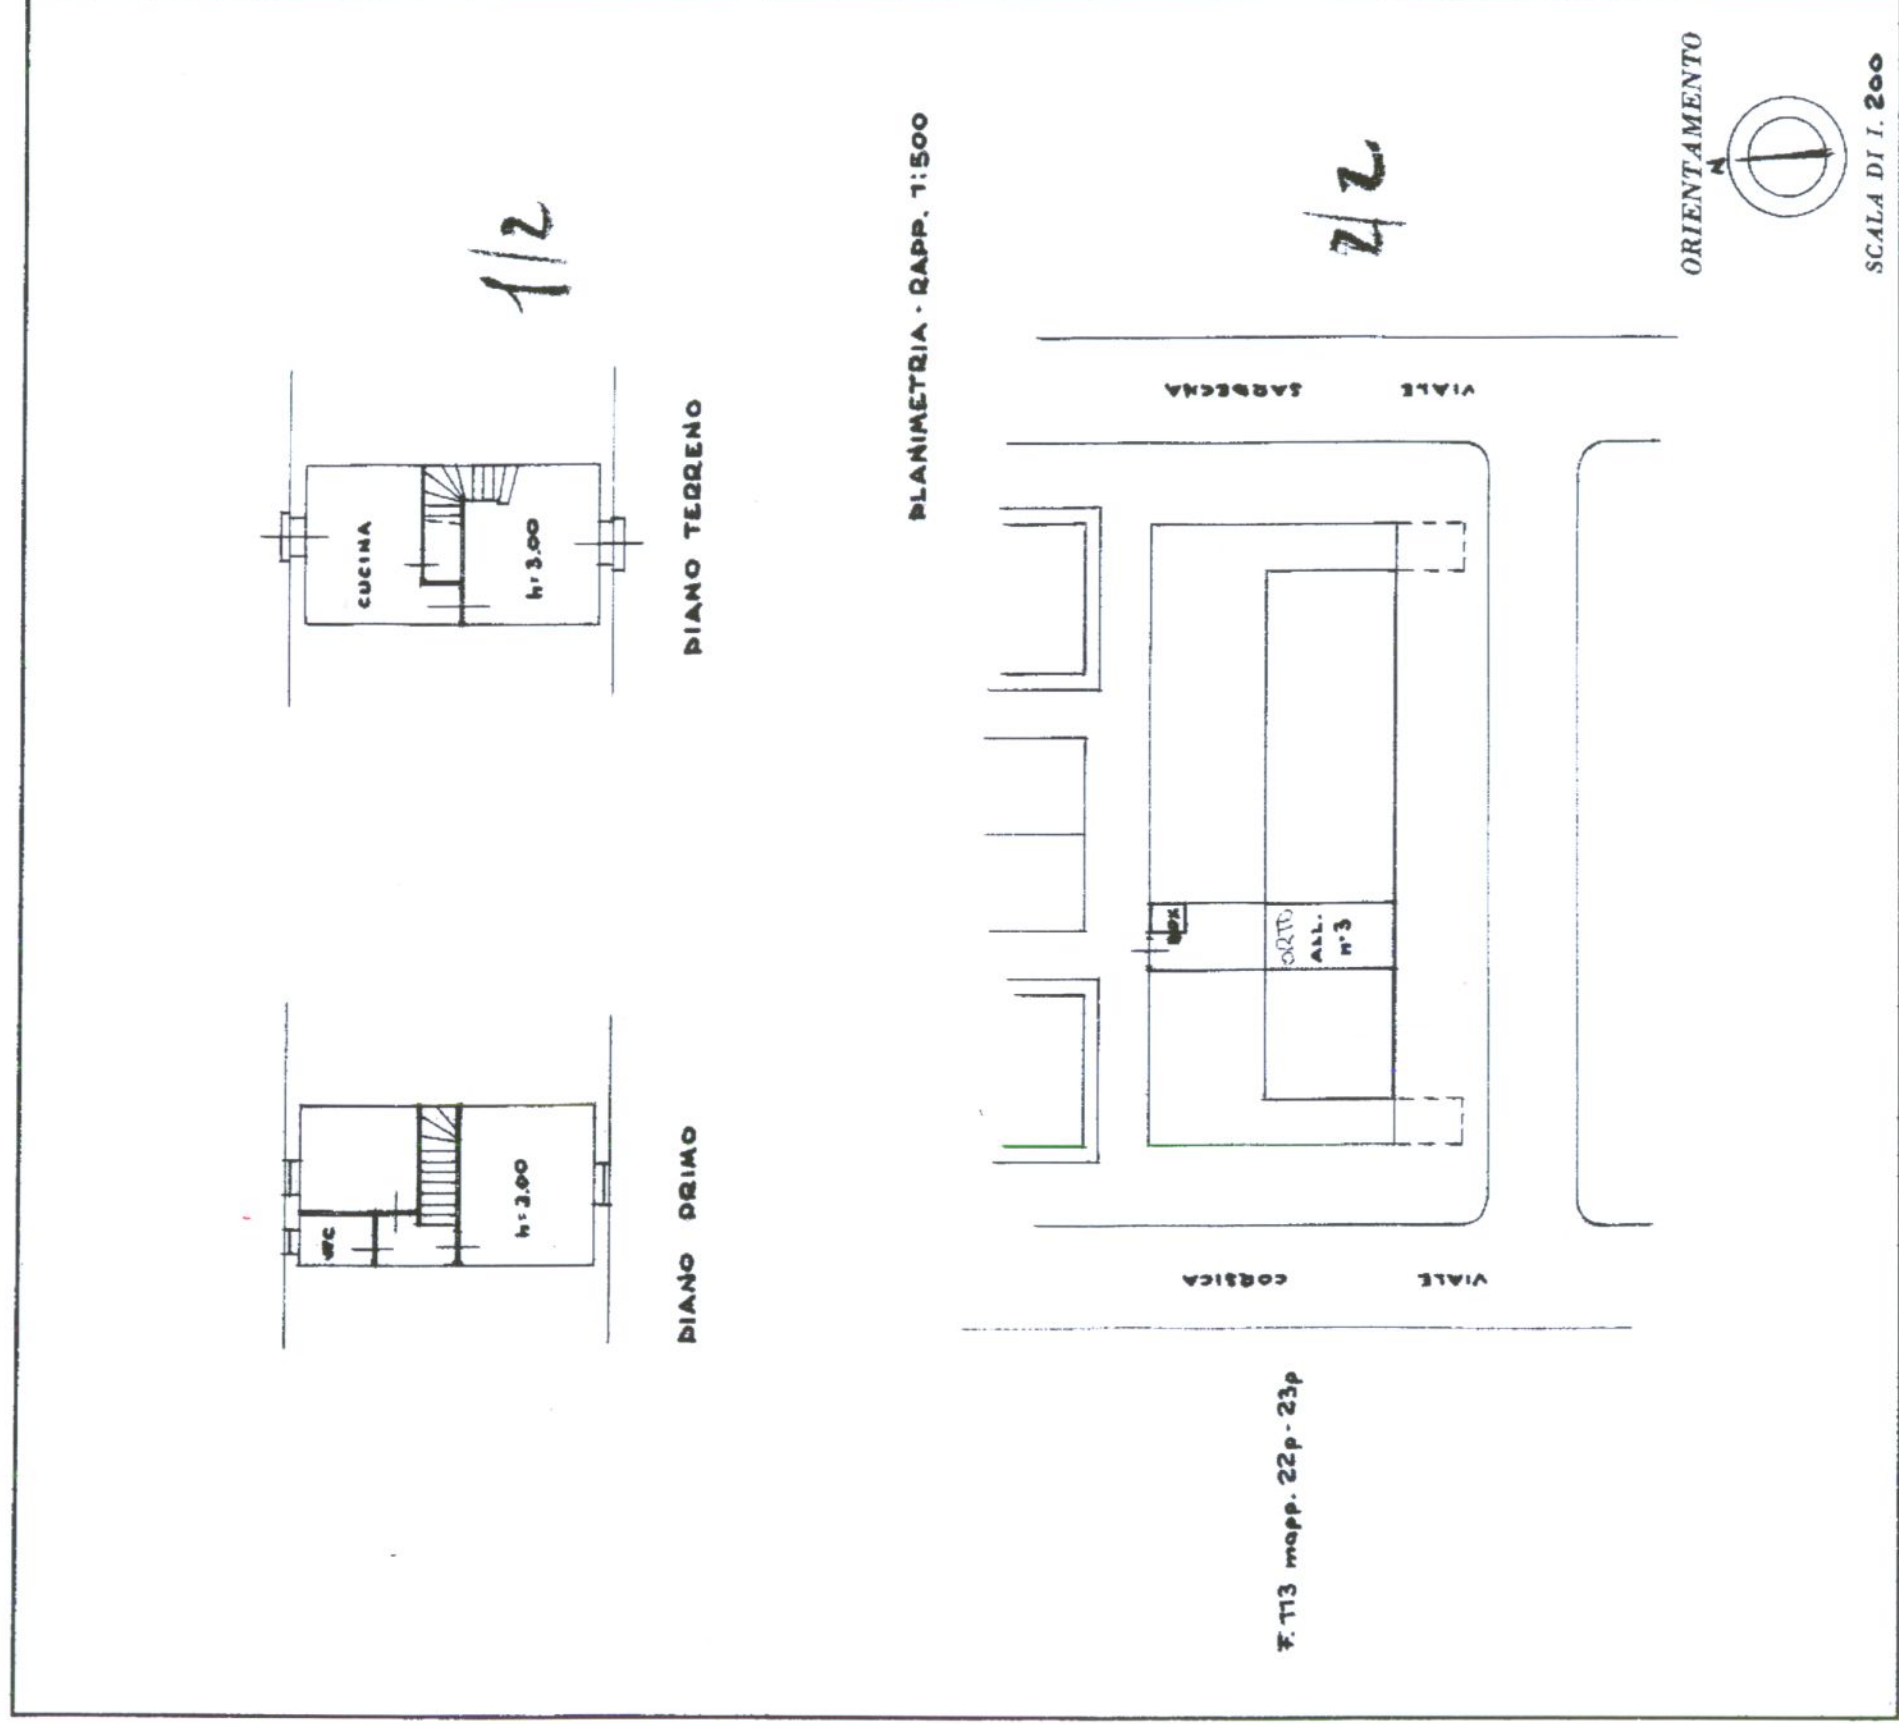

SPAZIO RISERVATO PER LE ANNOTAZIONI D'UFFICIO

DATA 2 SET. 1965

PROT. N° 113/22/3

Fig. 22/3

Il Pri. 364

ISTITUTO POLIGRAFICO DELLO STATO

Compilata dal Arch. Mirko Bresciani
(Titolo, nome e cognome del tecnico)
direttore dell'Ufficio Tecnico Erariale

Iscritto all'Albo dei Periti
della Provincia di Lucca

DATA 2 SET. 1965

Firma: Mirko Bresciani