



MINISTERO DELLE FINANZE

DIREZIONE GENERALE DEL CATASTO E DEI SERVIZI TECNICI ERARIALI

Mon. B (Nuova Catasto Edilizio Urbano)

Lire
50

NUOVO CATASTO EDILIZIO URBANO


(R. DECRETO LEGGE 11 APRILE 1974 N. 170)

Planimetria dell'immobile situato nel Comune di Modica

Via Fontana


Ditta Roccasalva Giovanni nato a Modica il 20.6.27 e Savarino Grazia nata a Modica il 13.5.36

Allegata alla dichiarazione presentata all'Ufficio Tecnico Erariale di Ragusa.

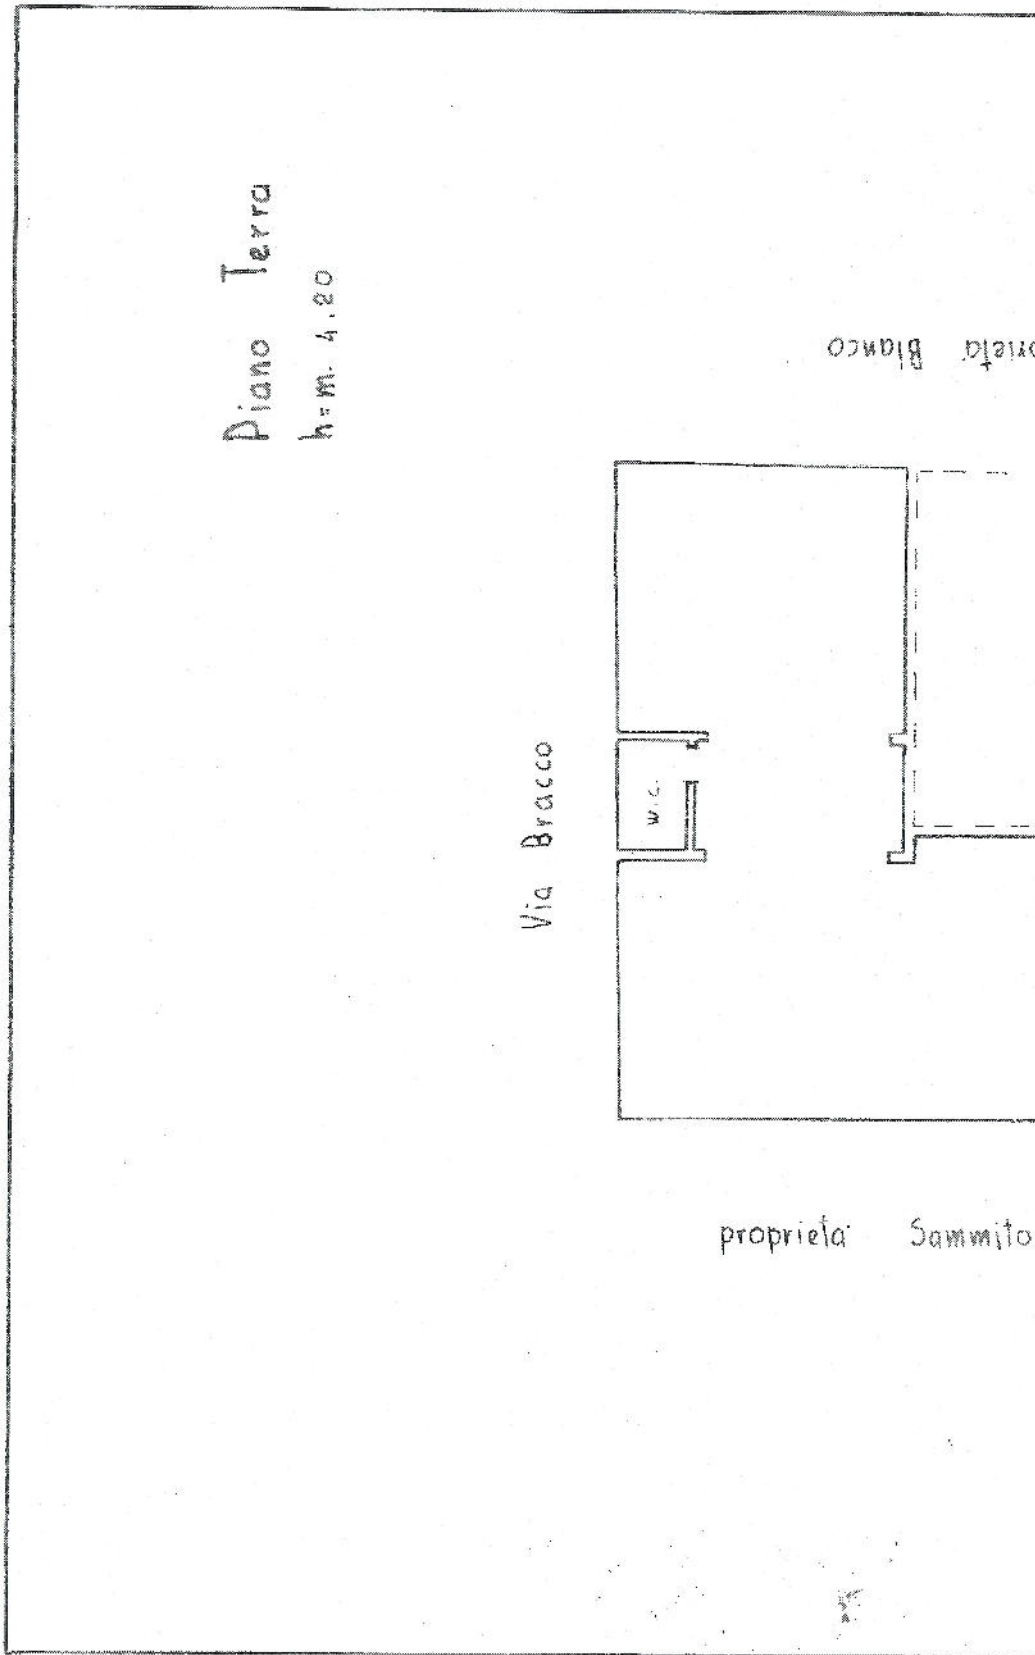

proprietà Sammito

Pro

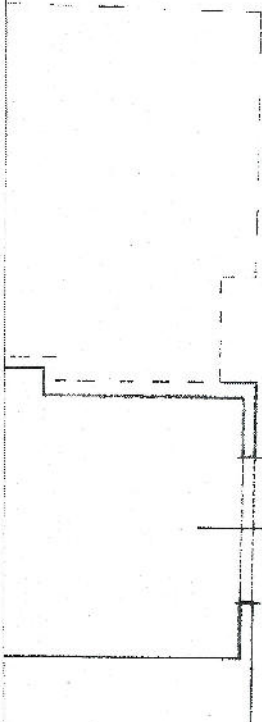

Via Fontana



09731894

ORIENTAMENTO



SCALA DI 1:200

SPAZIO RISERVATO PER LE ANNOTAZIONI D'UFFICIO

DATA

PROT. N° 2857

23 MAR 2017

F 22-164

Compilata dal

(Titolo, nome e cognome del scrivano)

Iscritto all'Albo dei geometri
della Provincia di Ragusa

DATA 22.3.83

Firma:

Data presentazione: 23/03/1983 - Data: 06/04/2017 - n. RG0030910 - Richiedente
Tot.sc.jede: 1 - Formato di acq.: A3(297x378) - Fatt. di scala: 1:1