

TRIBUNALE ORDINARIO DI RAGUSA
Sezione Esecuzioni Immobiliari di Ragusa

Procedura esecutiva al n. 384/2016 R.G.


Giudice dell'esecuzione: Dott. FABRIZIO CINGOLANI


Incarico di C.T.U. con decreto di nomina del 04-12-2016, accettato con verbale di accettazione 16-12-2016 e trasmesso telematicamente in data 19-12-2016.

04) ESTRATTO FOGLIO DI MAPPA N. 66 P.LLA 920 (EX 67)

Modica 08/05/2017

IL C.T.U.
(geom Andrea Garofalo)

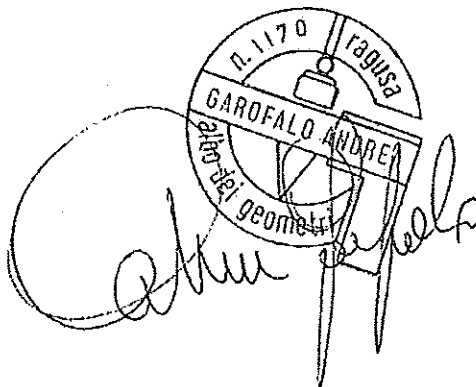

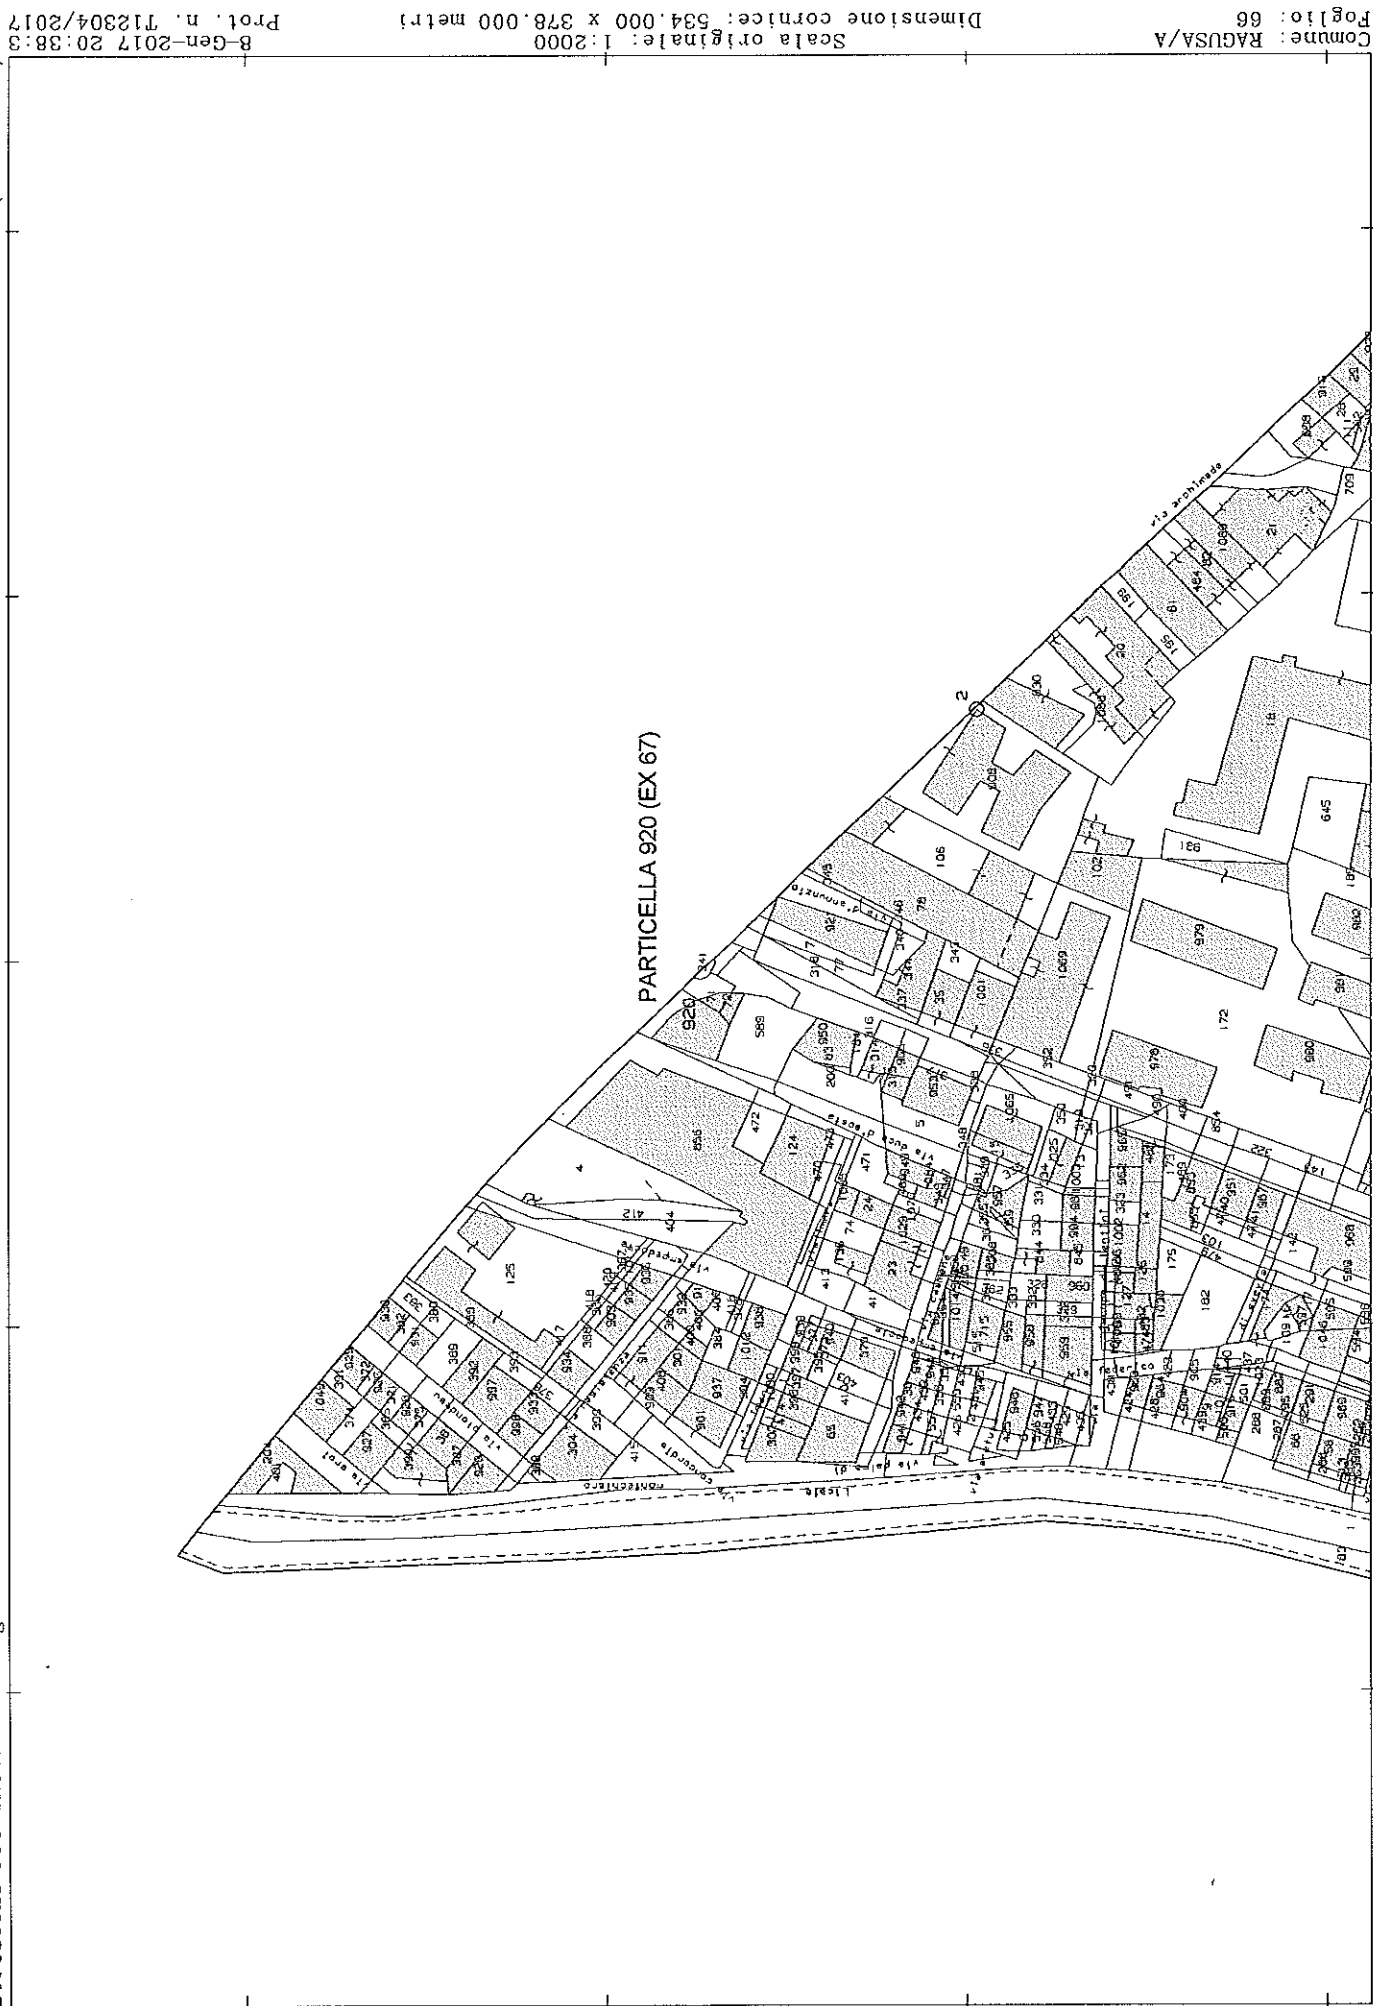

N=-38700



E=2500

Firmato Da: GAROFALO ANDREA Emesso Da: ARUBAPEC S.P.A. NG CA.3 Serial#: 4d2bd46103fb2b28b4f0d4cdf8740bb6

I Particella: 920

Comune: RAGUSA/A
Foglio: 66

Scala originale: 1:2000
Dimensione cornice: 534.000 x 378.000 metri

8-Gen-2017 20:38:3
Prot. n. 712304/2017