

MODULARIO  
F. rig. mod. 487




MINISTERO DELLE FINANZE  
DIREZIONE GENERALE DEL CATASTO E DEI SS.TT.EE.  
**CATASTO EDILIZIO URBANO** (RDL 13-4-1939, n. 652)

MOD. 58 (CI)

LIRE  
**385**

Planimetria di u.i.u. in Comune di **PACECO** via **VIA VERDERAME** civ. ....

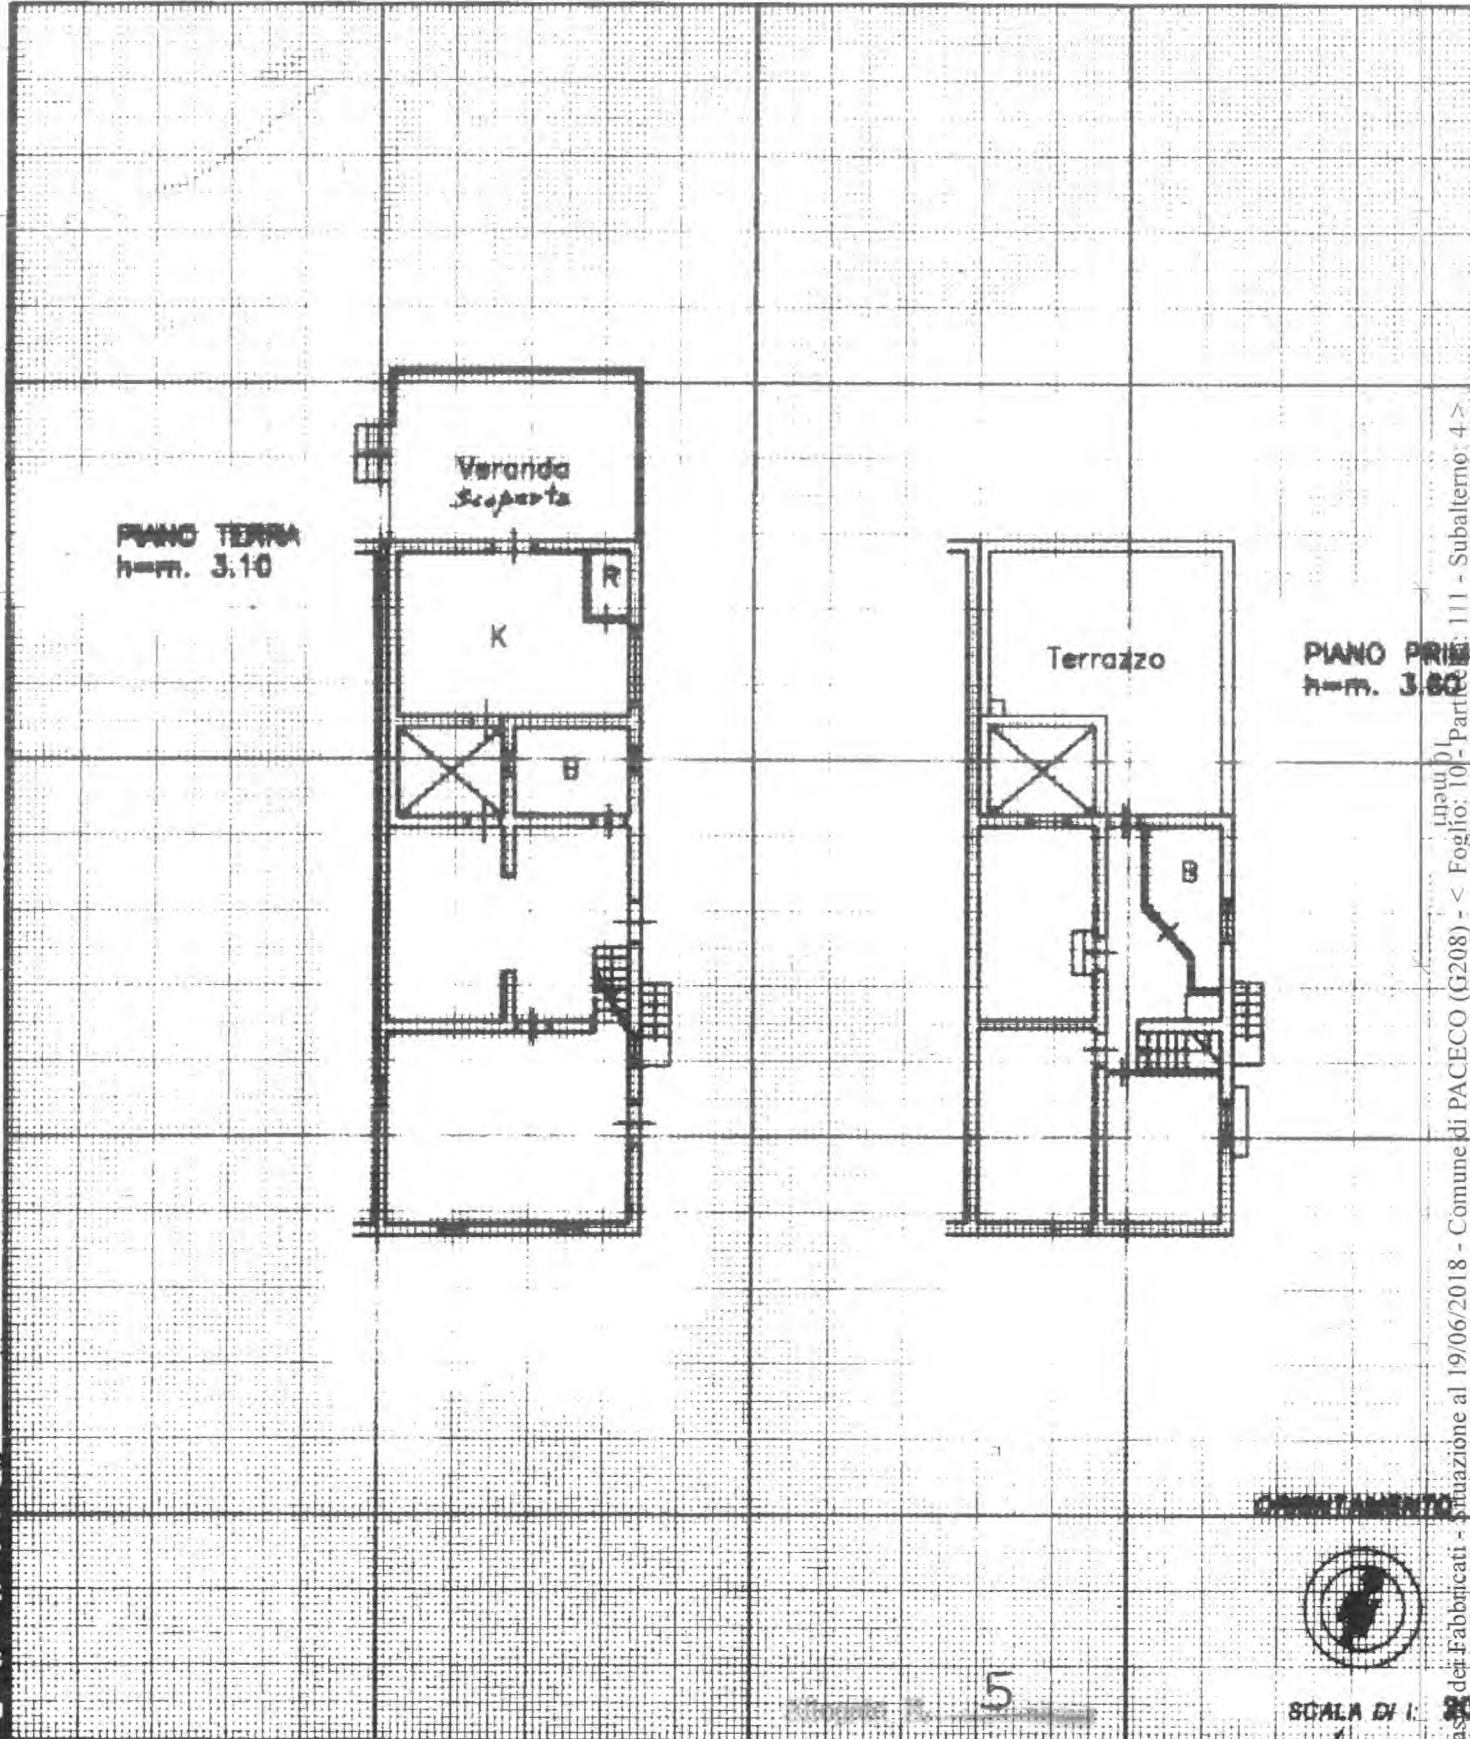

Catasto del Fabbricati - Situazione al 19/06/2018 - Comune di PACECO (G208) - < Foglio: 10 - Particella: 111 - Subalterno: 4 -

Dichiarazione di N.C.   
Deposizione di variazione

Compilata dal **ING. NOLA STEFANO**  
(titolo, cognome e nome)

RISERVATO ALL'UFFICIO

ata presentazione: 28/09/1999 - Data: 19/06/2018 - n. T278948 - Richiedente: MLTLRT74M28D423G  
Identificativi catastali: Ingegnere **Stefano Nola** iscritto all'albo dei **INGEGNERI** della provincia di **TRAPANI** n. **111** sub. **4**



**1128/99**  
**28 SET. 1999**