


# LOTTO N.3

# STATO DI FATTO

PALMA CAMPANIA  
Via Mauro n.3  
PROPRIETA' [REDACTED]

Attuale cantina posta al piano seminterrato

Calcolo delle superfici	
S.n.r. (superficie non residenziale)	
Cantina	mq 230,17
Sommario	mq 230,17
S. Commerciale (superficie lorda)	
Locale	mq 253,00

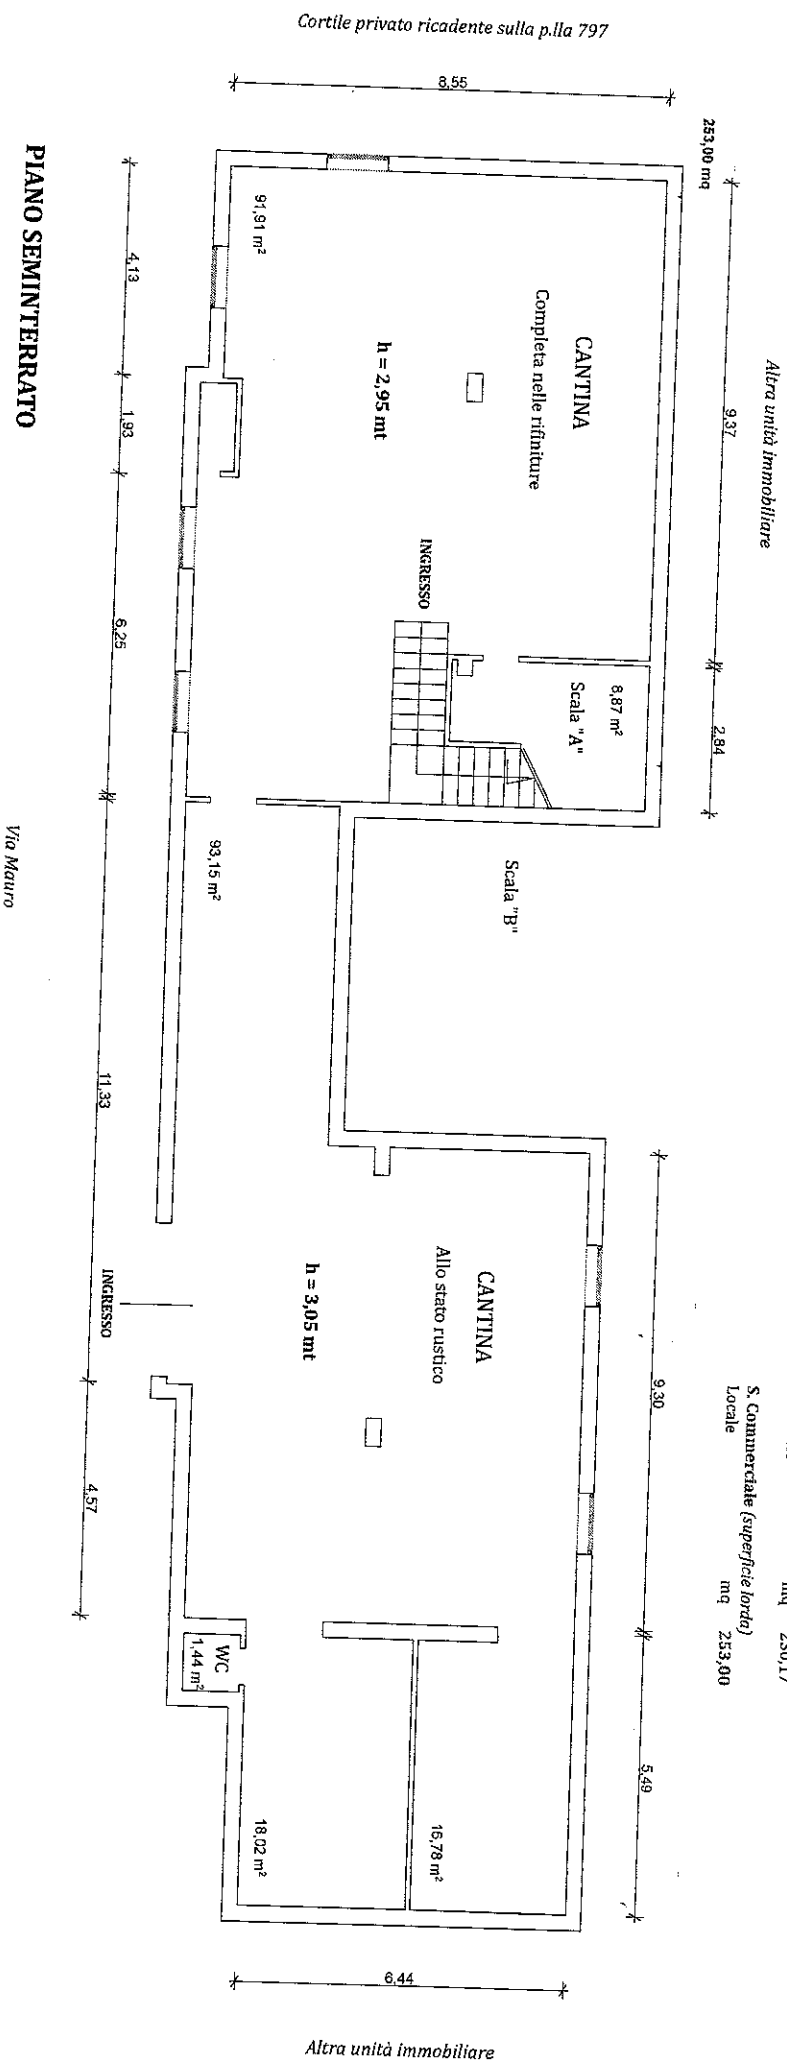

Altra unità immobiliare