



LOTTO 1
Scala 1:200
 ubicazione: **via Biscari angolo via F. Lauretta**
 piano: **Terra**
 dati catastali: **Foglio 11 Particella 1518 Sub. 2**

LOTTO 2
Scala 1:200
 ubicazione: **via Biscari angolo via F. Lauretta**
 piano: **Terra**
 dati catastali: **Foglio 11 Particella 1518 Sub. 2**

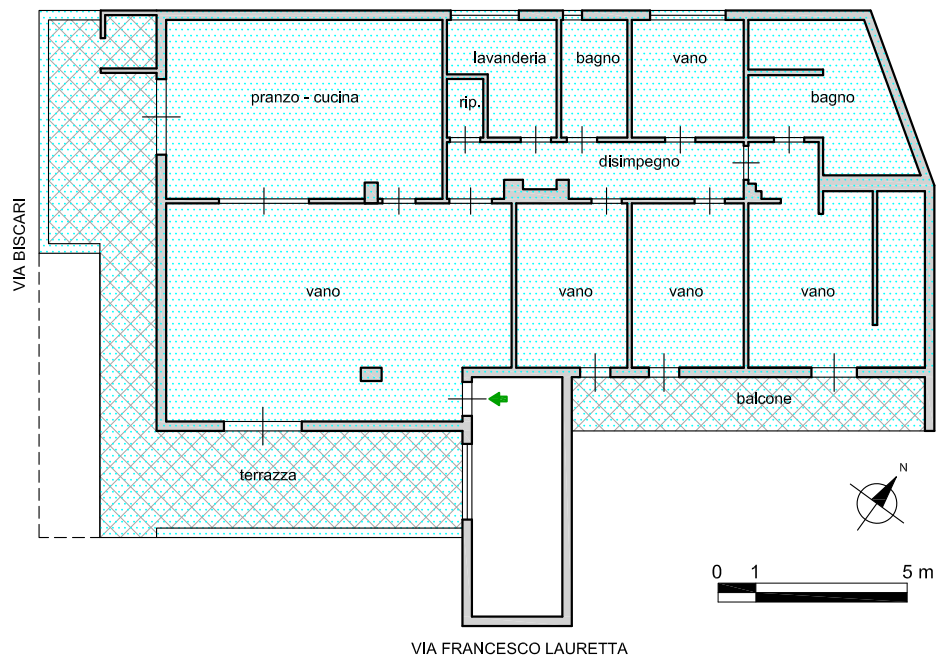


LOTTO 3 

Scala 1:200

ubicazione: **via Biscari angolo via F. Lauretta - Comiso**

piano: **Primo**

dati catastali: **Foglio 11 Particella 1518 Sub. 2**

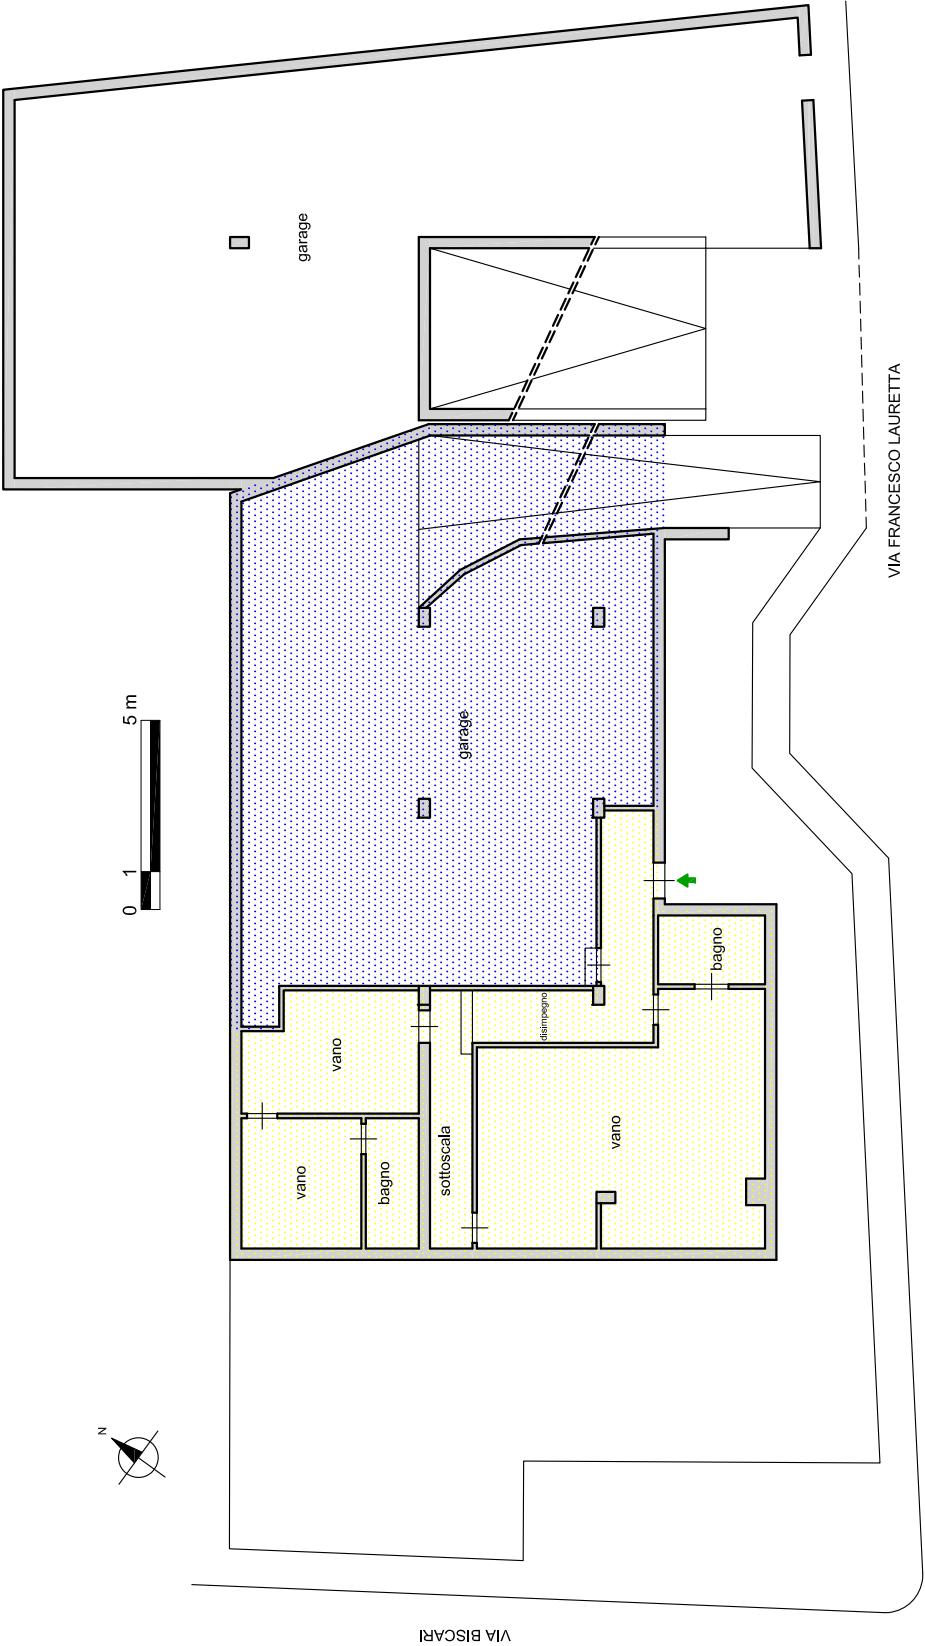

LOTTO 4	LOTTO 5	
Scala 1:200 ubicazione: via Biscari angolo via F. Lauretta piano: Seminterrato dati catastali: Foglio 11 Particella 1518 Sub. 2	Scala 1:200 ubicazione: via Biscari angolo via F. Lauretta piano: Seminterrato dati catastali: Foglio 11 Particella 1518 Sub. 2	Scala 1:200 ubicazione: via Biscari angolo via F. Lauretta piano: Seminterrato dati catastali: Foglio 11 Particella 1518 Sub. 3