


MODULARIO
F. rig. rend 497



MINISTERO DELLE FINANZE
DIREZIONE GENERALE DEL CATASTO E DEI SS.TT.EE.
CATASTO EDILIZIO URBANO (RDL 13-4-1939, n. 652)
MOD. BN (CEU)
SIRE 500
civ. 45/47

Planimetria di u.i.u. in Comune di.....COMISO.....via BISCARI (C/DA DESERTO)

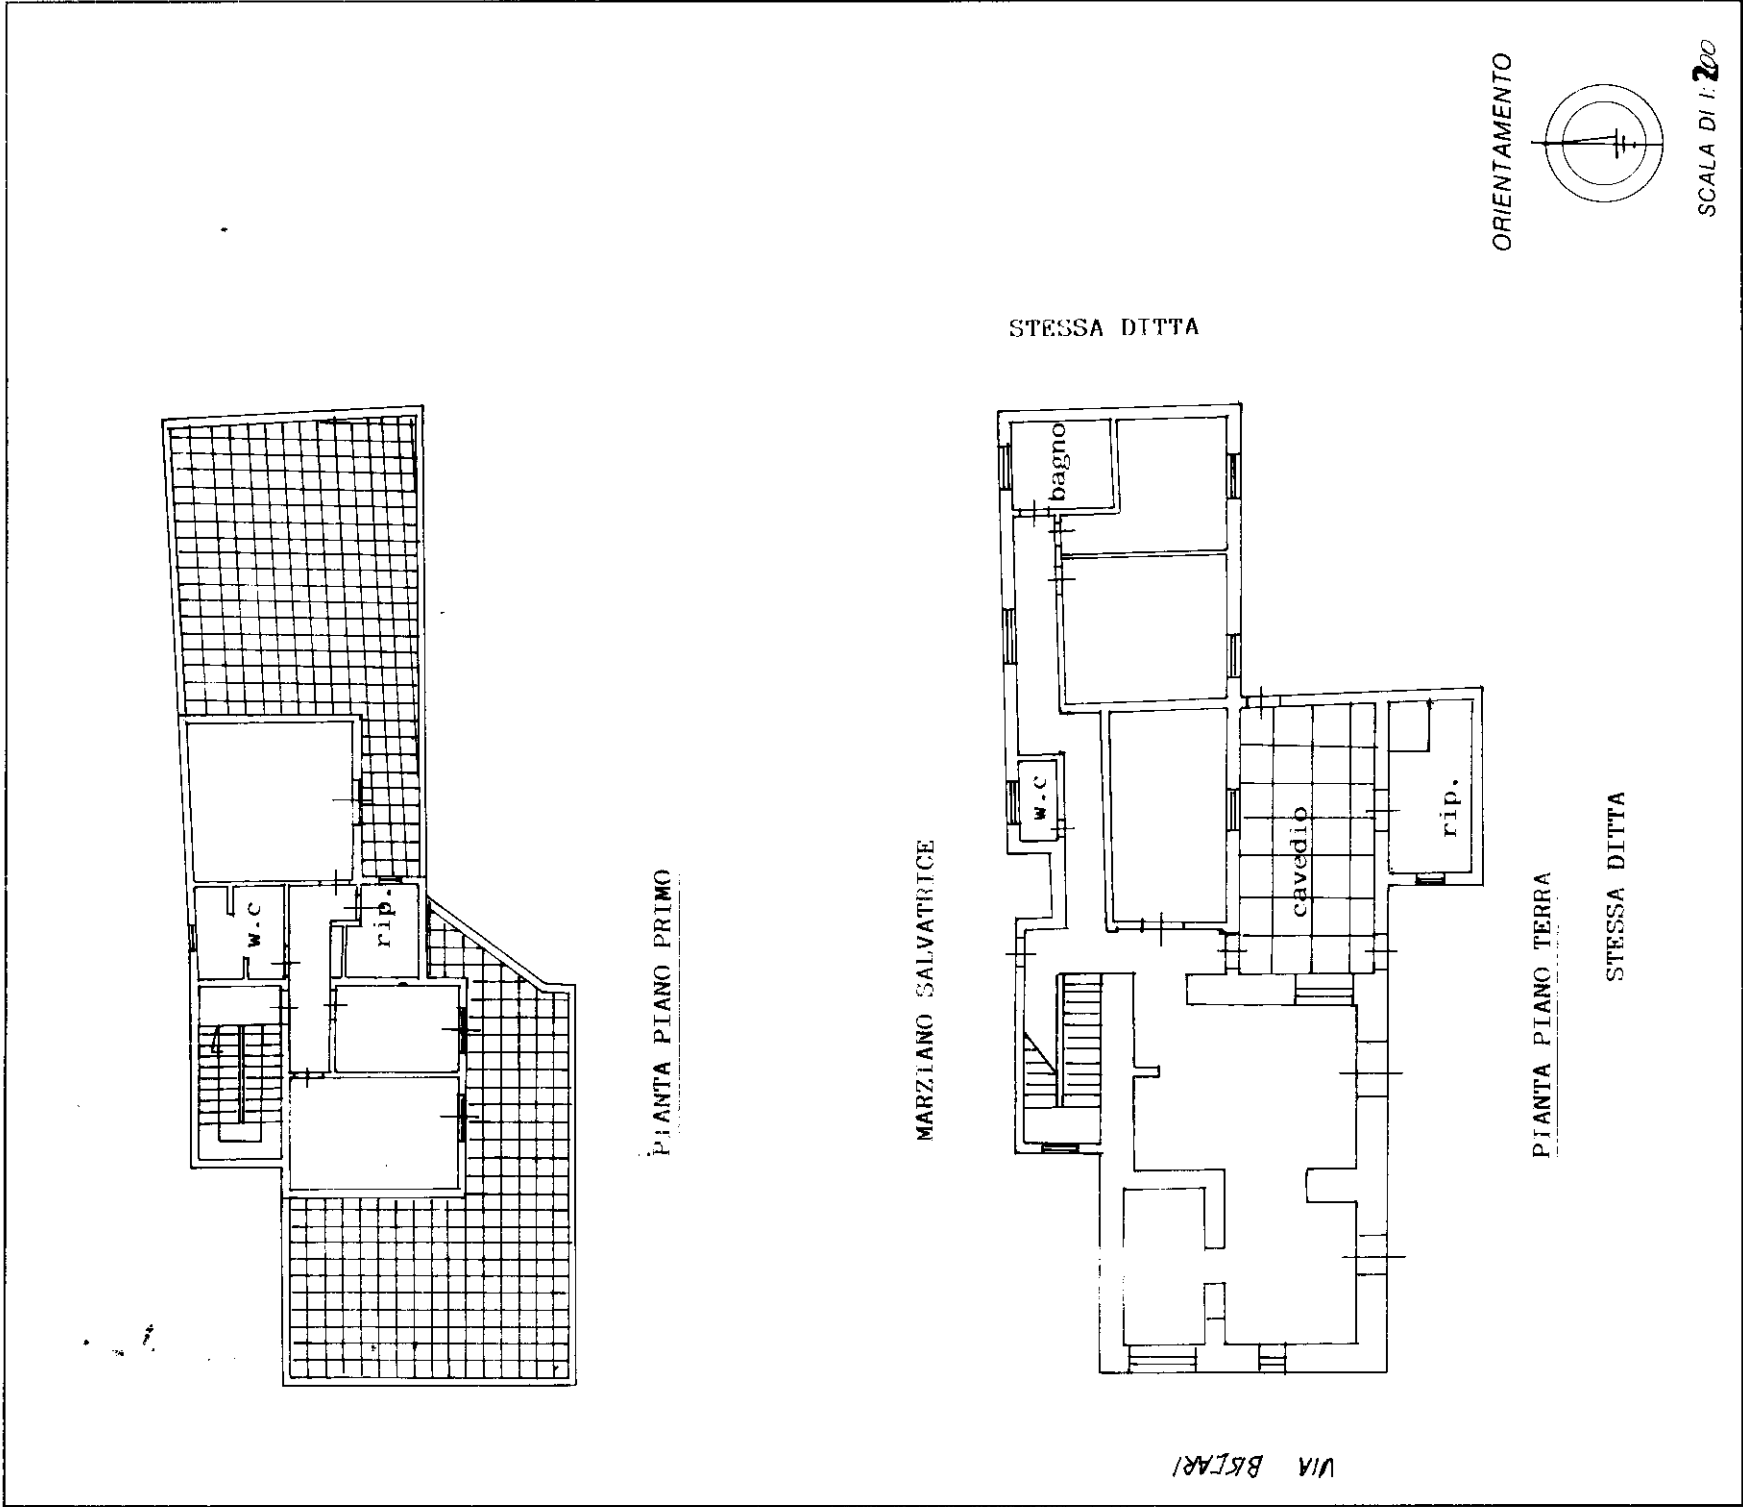

☐ Dichiarazione di N.C.

☒ Denuncia di variazione

Identificativi catastali
F. 11
n. 149 sub.

Compiata dal ING. PALUMBO SALVATORE
(Titolo, cognome e nome)

Isritto all'albo degli INGEGNERI
della provincia di RAVUS 318
data 14 NOV 1995
Firma Salvatore

RISERVATO ALL'UFFICIO

14 NOV 1995