


NCEU Foglio 51, P.IIa 1816, Sub 5  
Palermo, via Guglielmo Albimonte, 31  
piano 4° , interno Sx

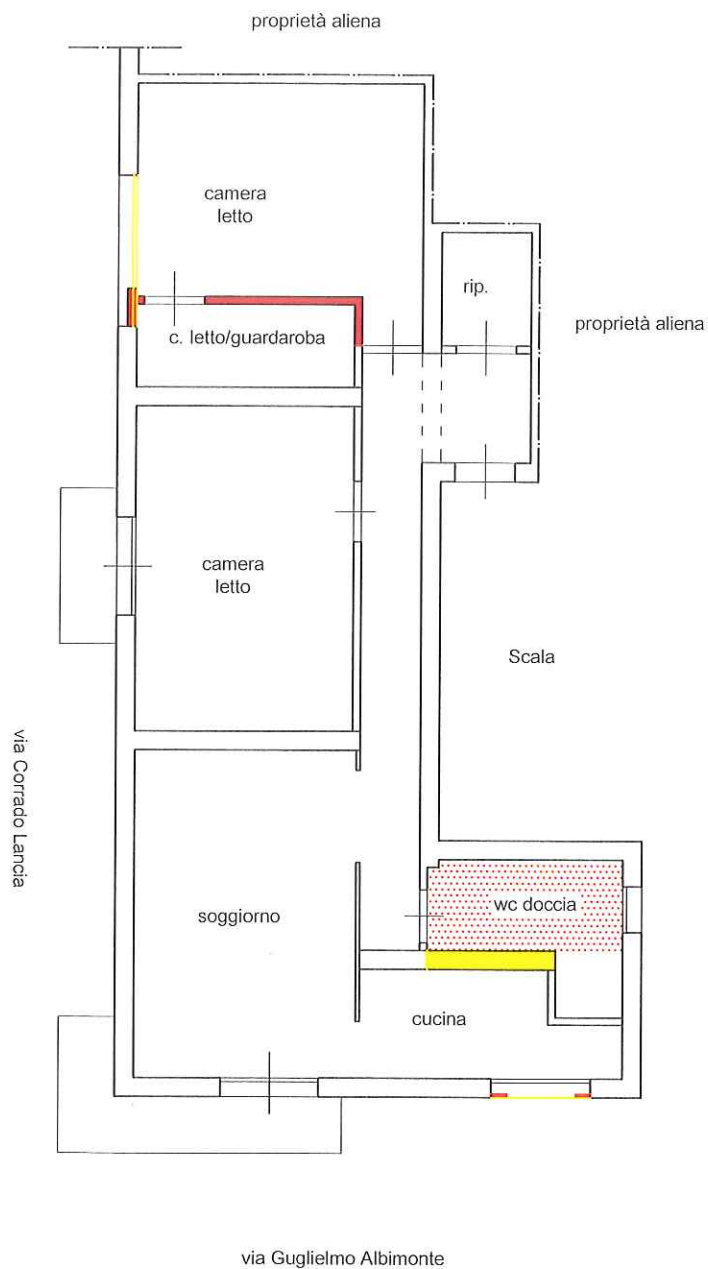

demolizioni



ricostruzioni e/o ripristino

SCALA 1:100