

# Arch. GIOVANNELLA AVOLA

Via Como n.30 - 97019 Vittoria - Telefax 0932/985096 - email gio.av28@tiscali.it

( Spazio riservato Ufficio Tecnico )

COMUNE DI VITTORIA  
SETTORE TERRITORIO ED URBANISTICA  
Documento allegato alla S.C.A.

Prot. N° 29870 del 15/07/2014

Il Tecnico Istruttore

Il Coordinatore




IL DIRIGENTE  
Arch. Roberto Cosentino

COMUNE DI VITTORIA

PROVINCIA DI RAGUSA


PROGETTO DI VARIANTE IN CORSO D'OPERA ALLA C.E. N° 36 DEL 24/10 /2012  
RIGUARDANTE SOLO LA COSTRUZIONE DI UN CAPANNONE PER LA LAVORAZIONE E TRASFORMAZIONE DI PRODOTTI AGRICOLI..

SITO : Contrada Baucino-Fontane - Comune di Vittoria

Tav. 1/2	Piante, prospetti e sezioni	TAVOLA  1/2  DATA  SCALA 1/100	
COMMITTENTE 		PROGETTISTA Arch. Giovannella Avola	DIRETTORE DEI LAVORI Arch. Giovannella Avola 
DOMICILIO 			

(B)

(B)

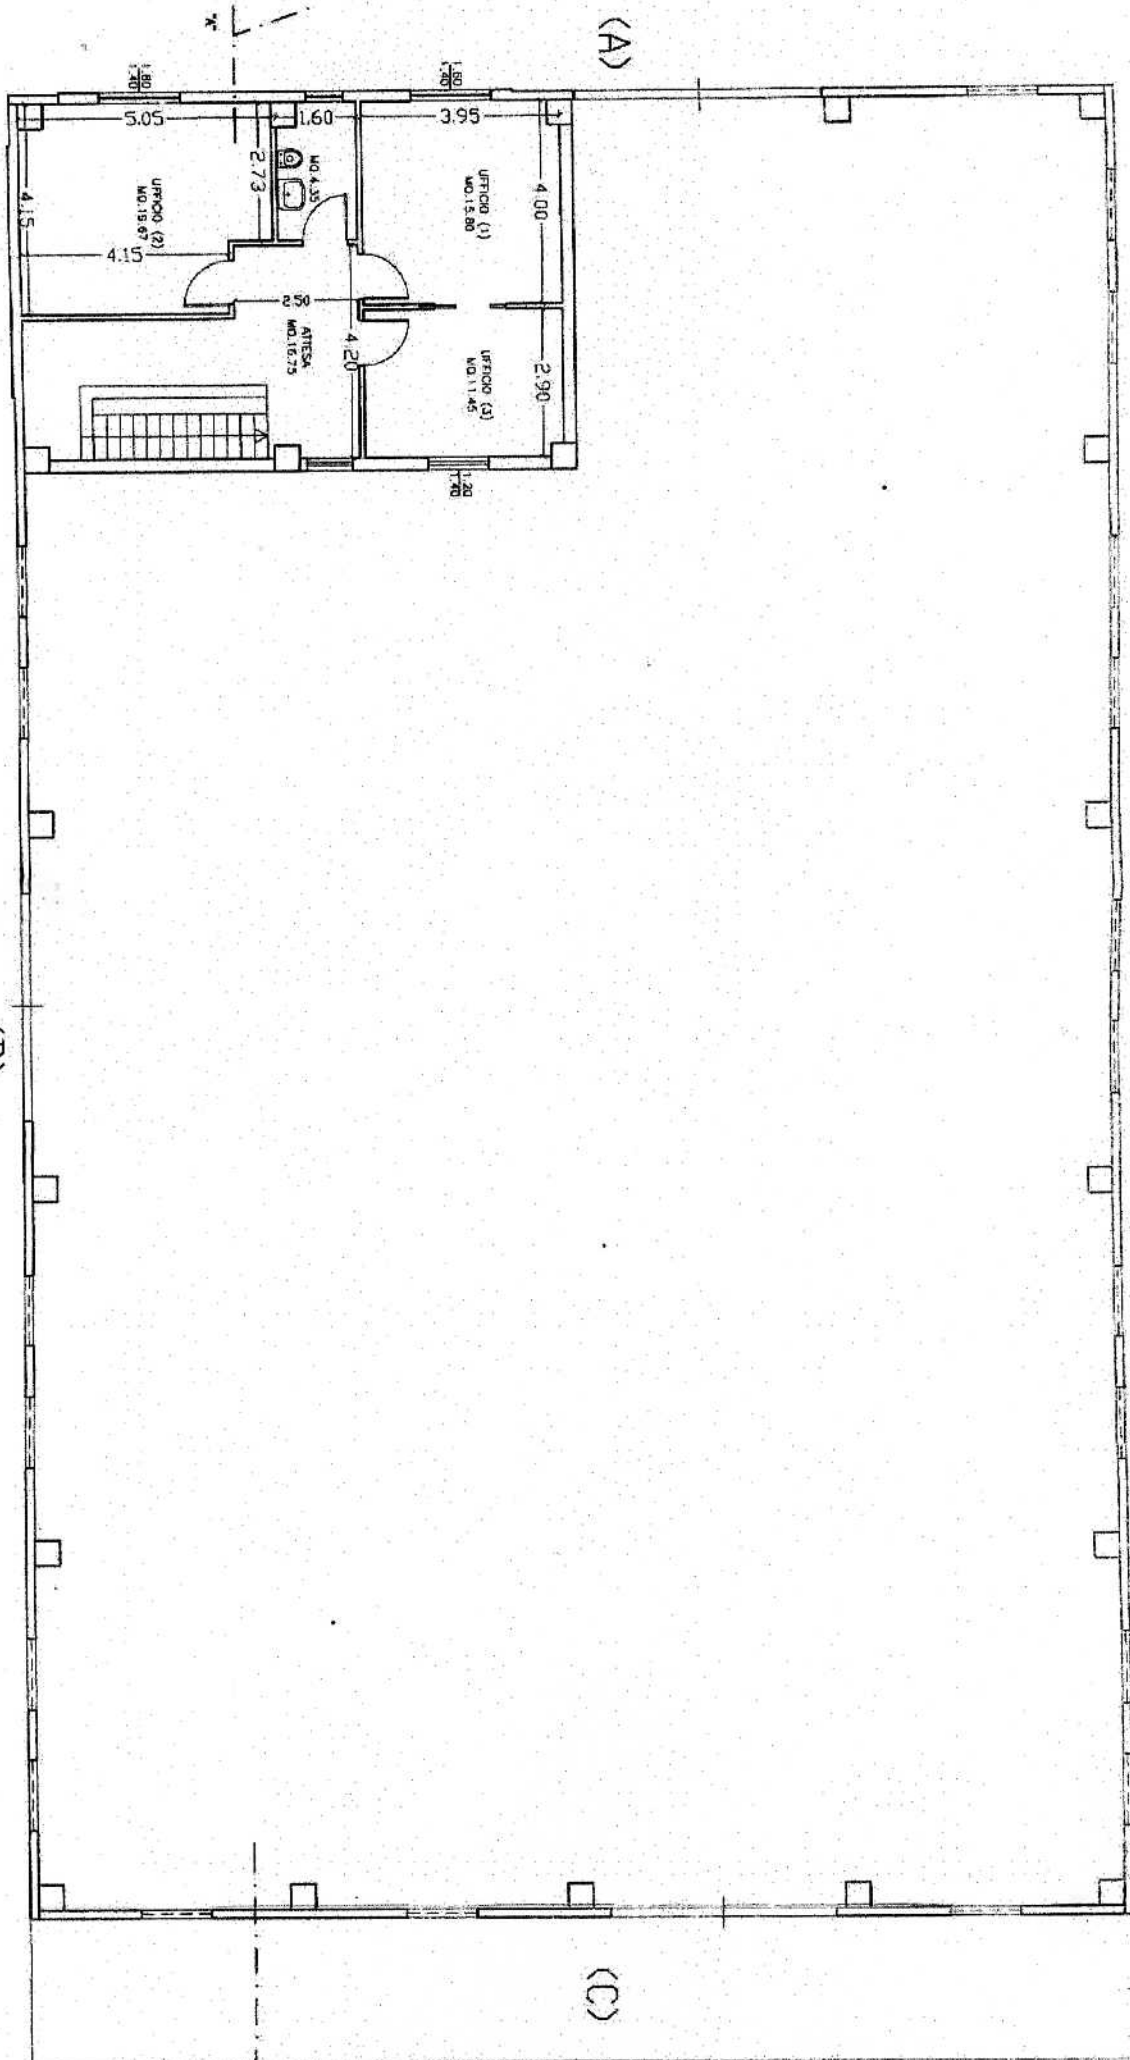


PIANO PRIMO	(B)
(D)	







# PIANTA COPERTURA

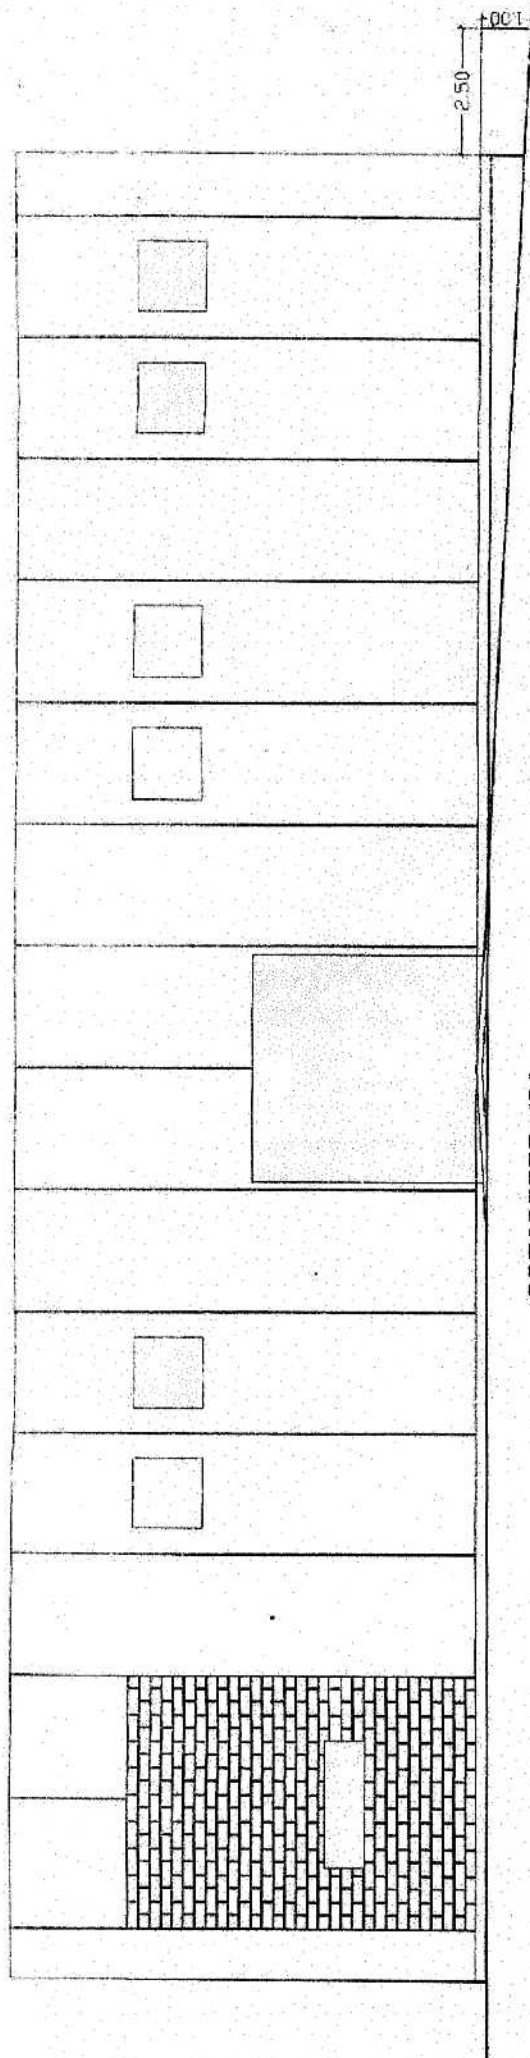


## PROSPETTO 'B'

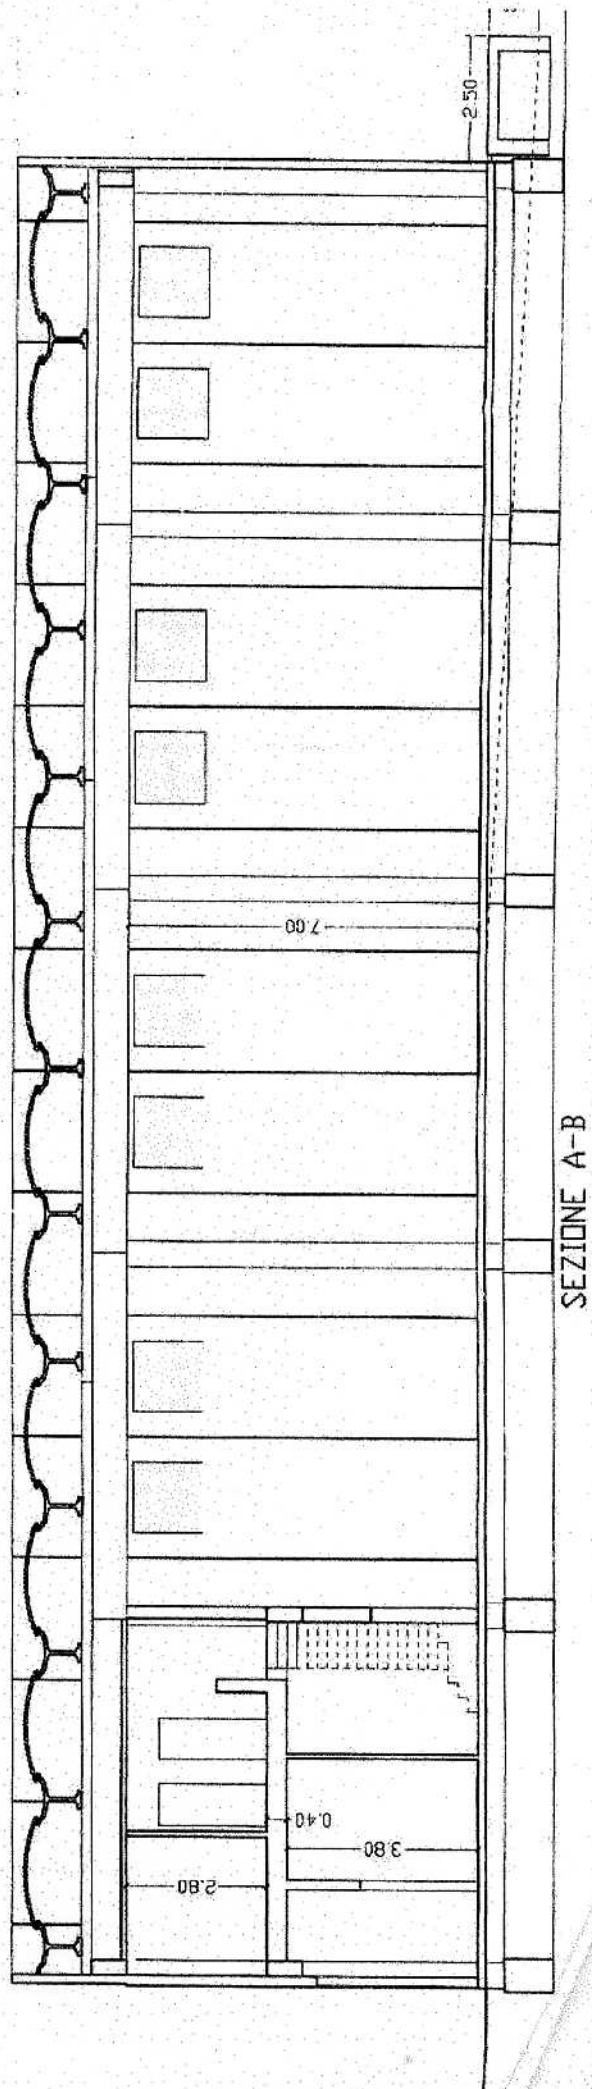



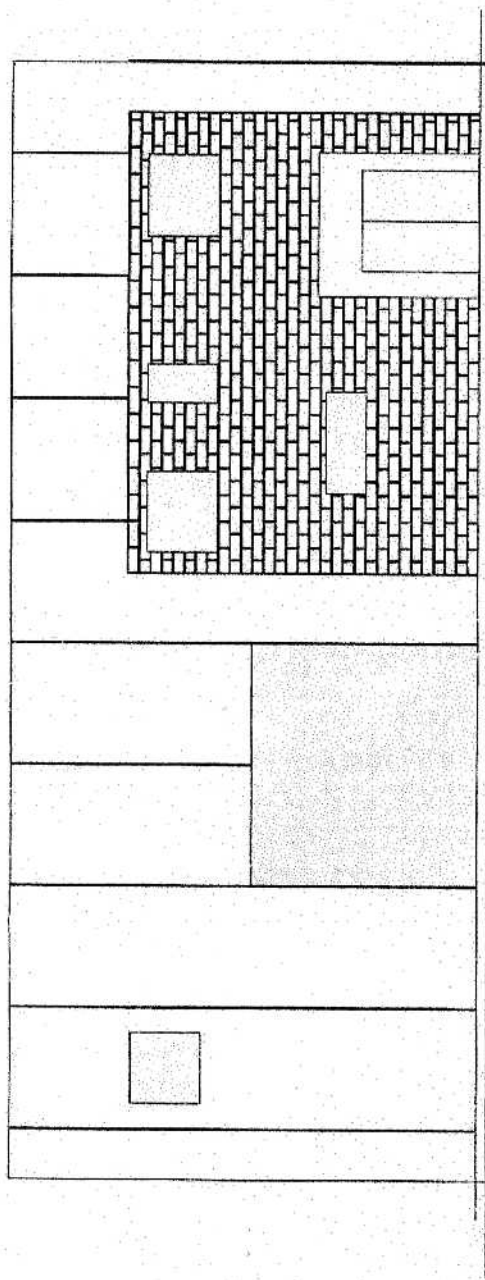

PROSPETTO "A"

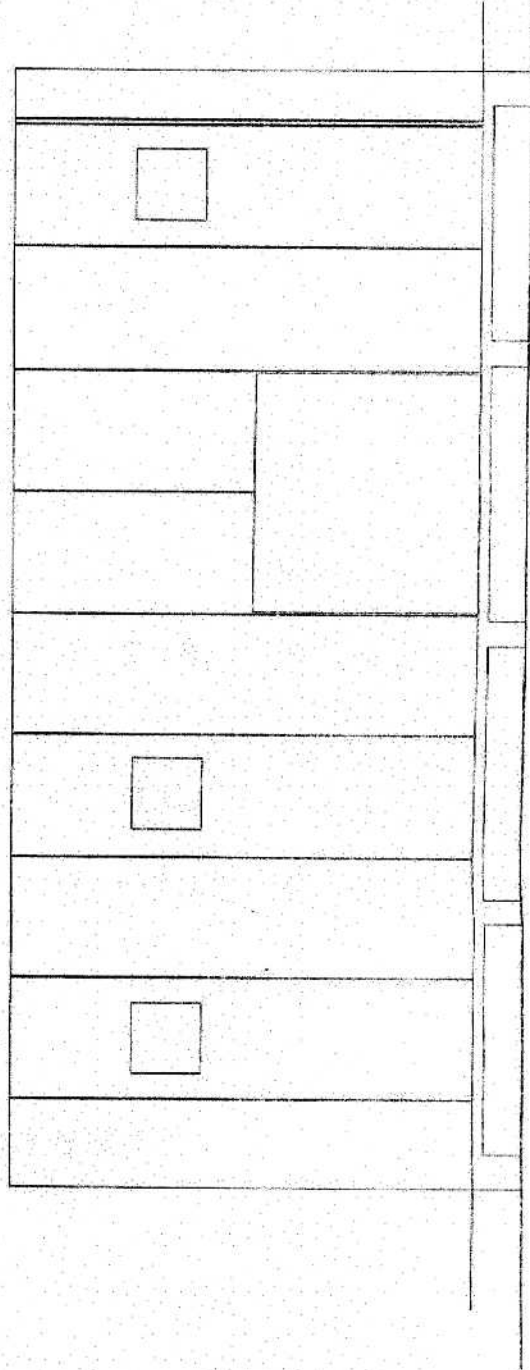

PROSPETTO "C"

