



Foto 1

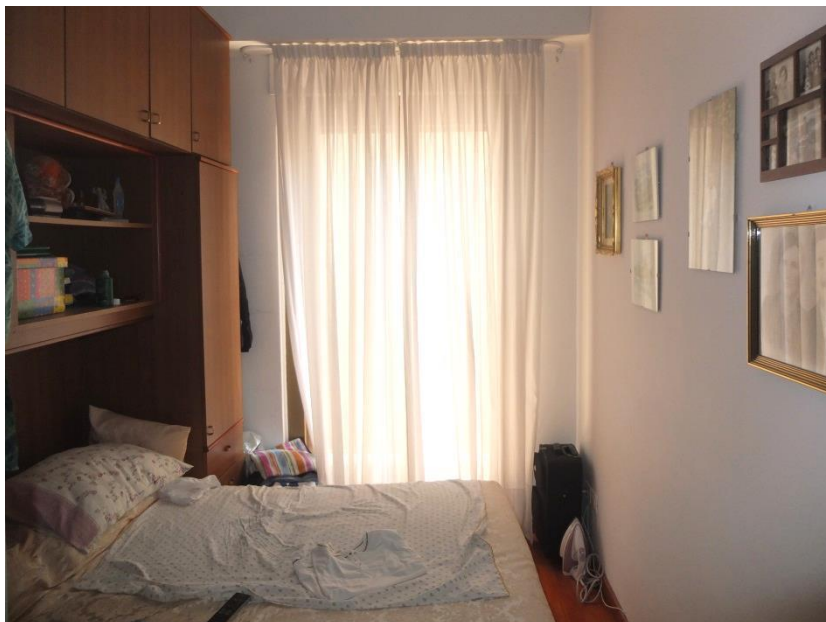


Foto 2



Foto 3

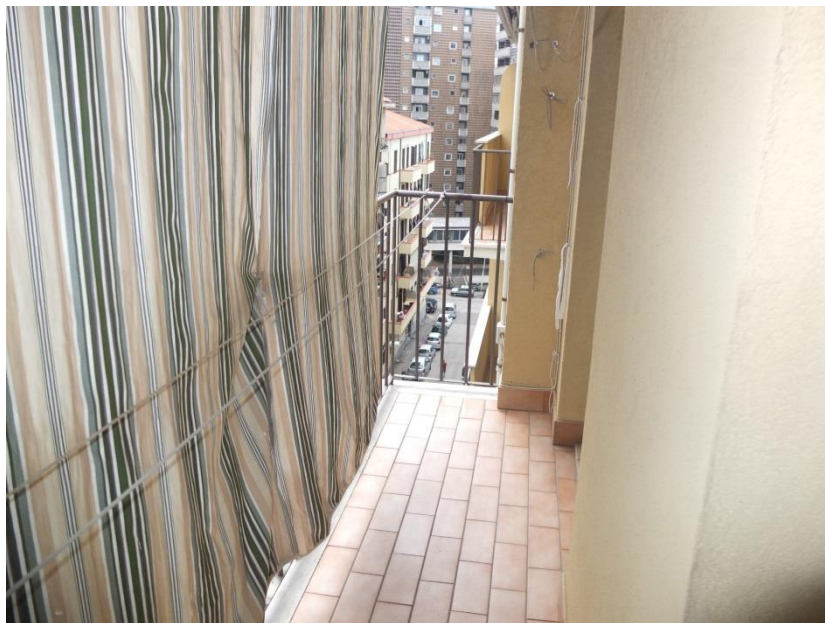


Foto 4



Foto 5



Foto 6



Foto 7

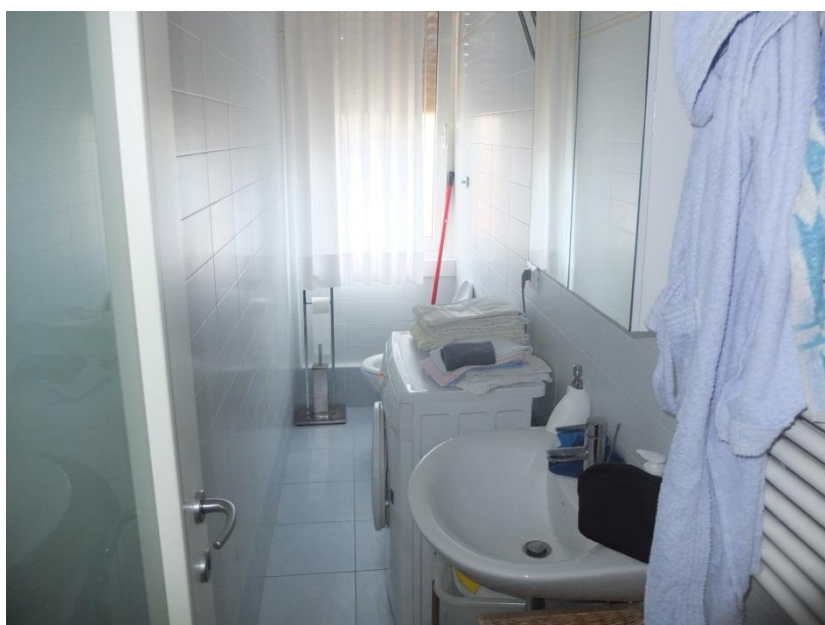


Foto 8



Foto 9

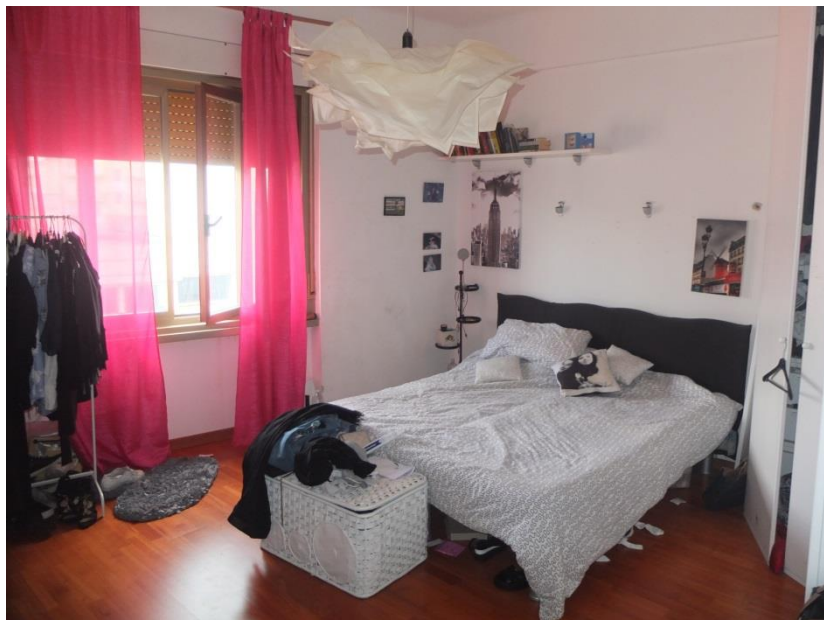


Foto 10

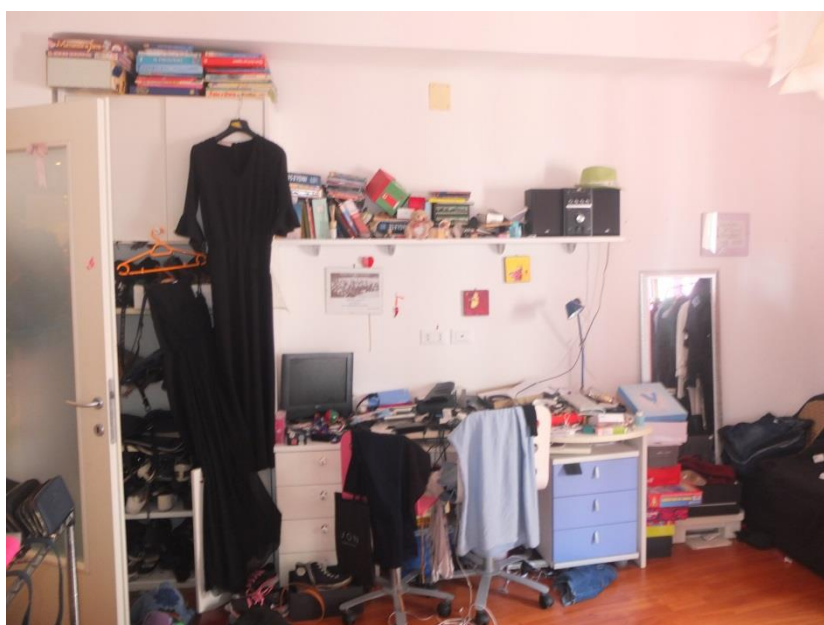


Foto 11



Foto 12



Foto 13



Foto 14



Foto 15



Foto 16



Foto 17



Foto 18



Foto 19



Foto 20



Foto 21 – vano scale



Foto 22 – accesso cantine

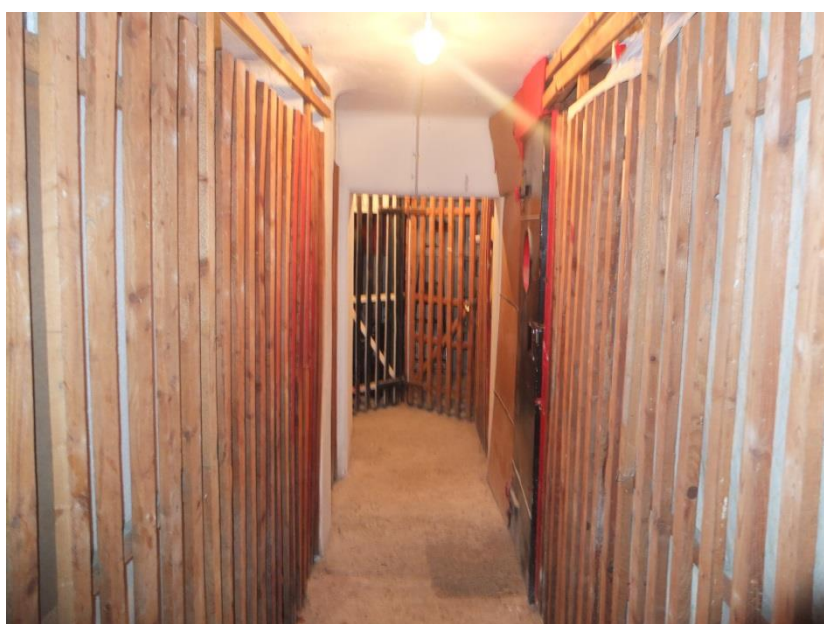


Foto 23 – area comune cantine

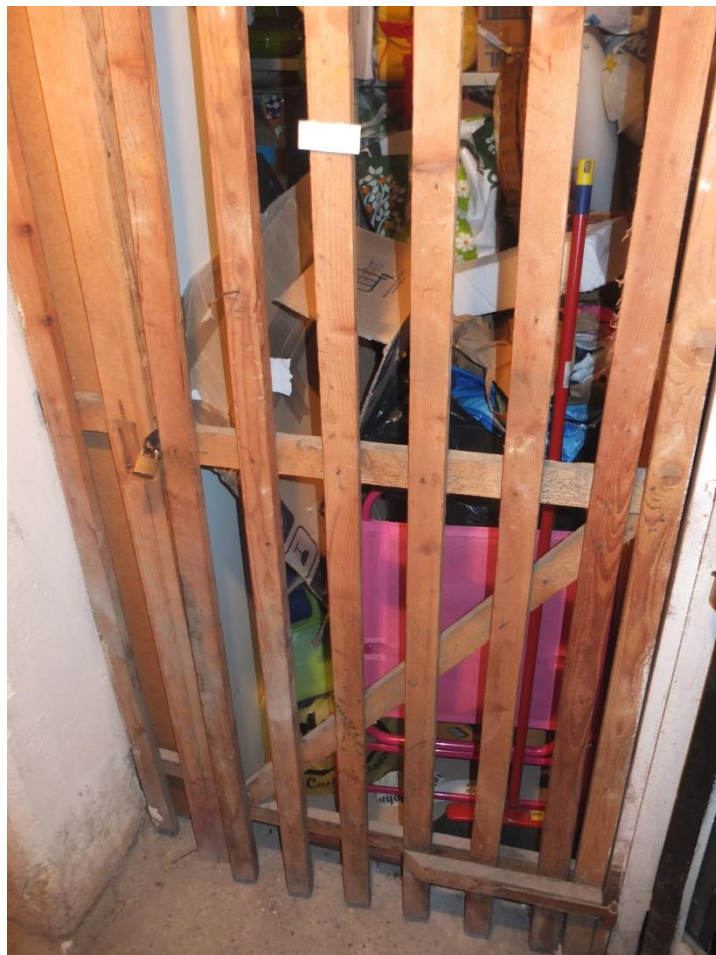


Foto 24 – cantina di proprietà



Foto 25 – cantina di proprietà



Foto 26 – ascensore



Foto 27 – atrio di ingresso

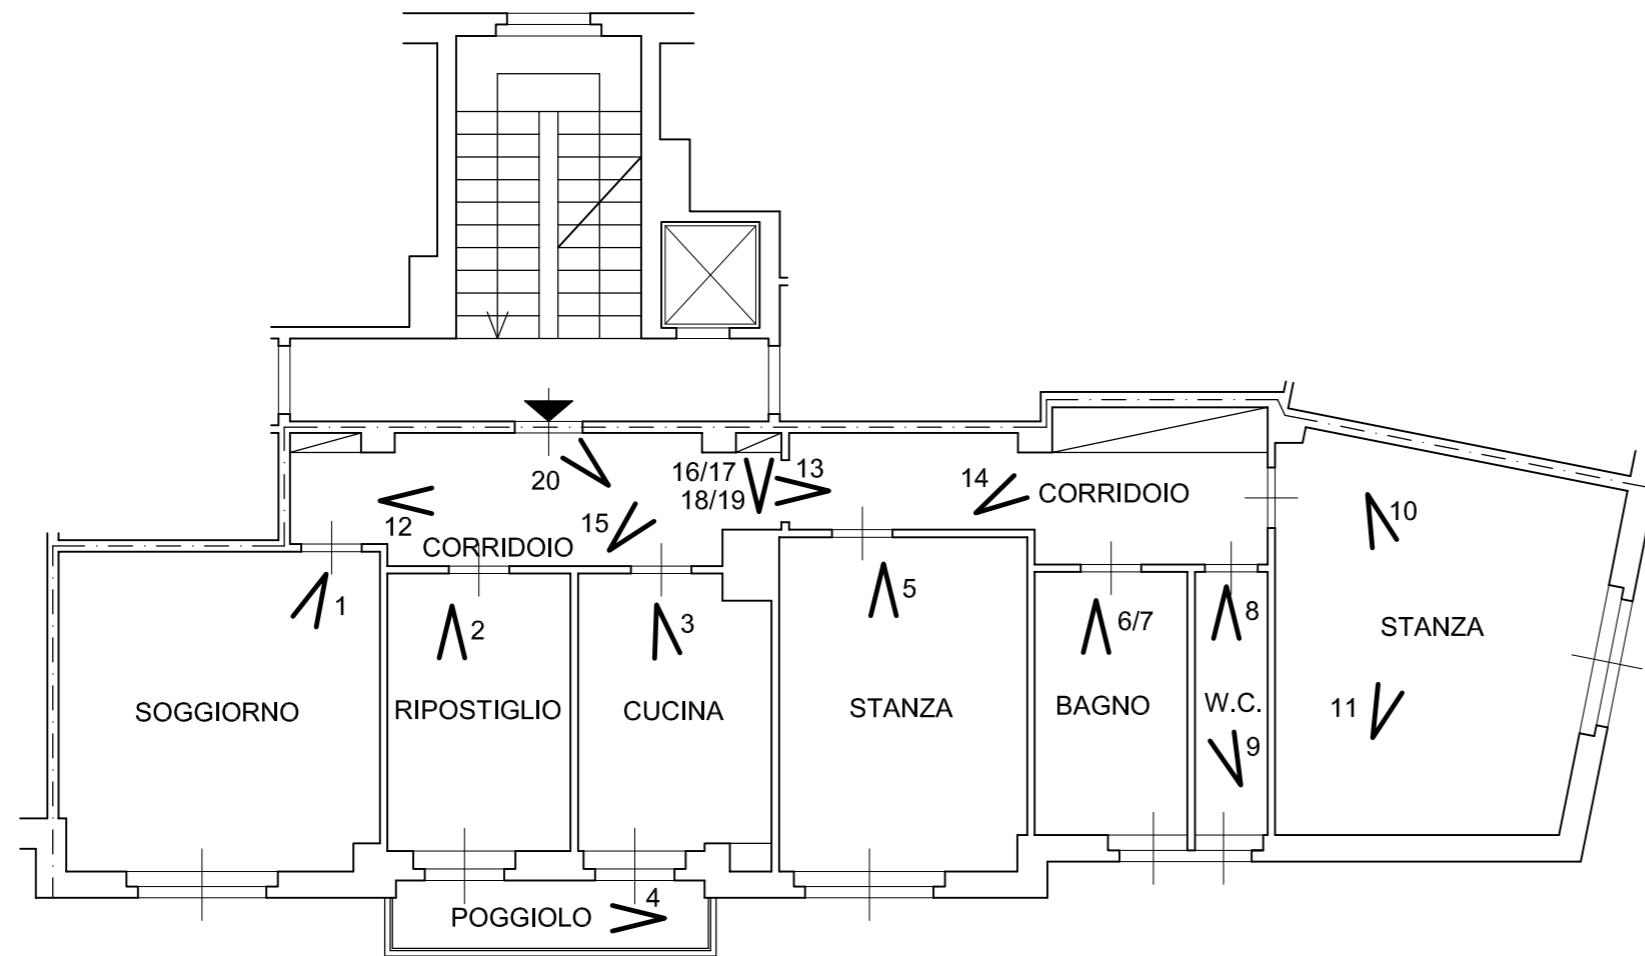


Foto 28 – atrio di ingresso



Foto 29 – facciata edificio

PIANTA QUINTO PIANO - scala 1:100



via Mantegna

PIANTA PIANO SCANTINATO - scala 1:100

