


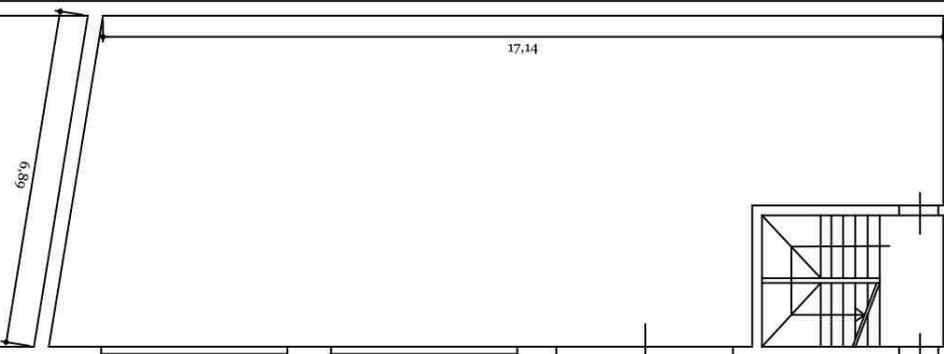

Lotto n.9 scala 1\200	RILEVO DELLO STATO ATTUALE alla data del sopralluogo del C.T.U. Contrada Tribunnella, Cerda (Pa) magazzino	fig. 9 p.lla 826 sub 7
lotto 9		
17,14 6,89 Via Roma	 <p>H = 3,10 mt.</p>	area = mq. 132,58 scala int. = mq. 13,44

lotto 9
Contrada Tribunella Via Roma Cerda

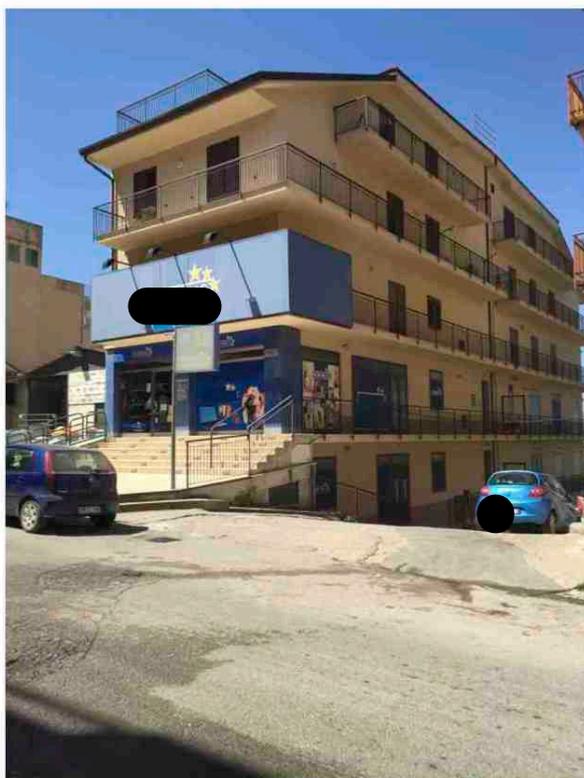


foto n. 1 vista completa dell'edificio



foto n.2 vista laterale con ingresso al magazzino



lotto 9
Contrada Tribunella Via Roma Cerda



fot n. 3\4 ingresso al magazzino



lotto 9
Contrada Tribunella Via Roma Cerda



foto n.5\6 contenuto del magazzino



Agenzia del Territorio
CATASTO FABBRICATI
Ufficio Provinciale di
Palermo

Dichiarazione protocollo n. del

Planimetria di u.i.u. in Comune di Cerda

Contrada Tribunella

civ. SNC

Identificativi Catastali:

Sezione:

Foglio: 9

Particella: 826

Subalterno: 8

Compilata da:

Aguglia Giovanni

Iscritto all'albo:

Ingegneri

Prov. Palermo

N. 2745

Scheda n. 1

Scala 1:200

PIANO TERRA

H= 280 CM.

CONTRADA TRIBUNELLA




**Agenzia del Territorio
CATASTO FABBRICATI
Ufficio Provinciale di
Palermo**

Dichiarazione protocollo n. _____ del _____	
Planimetria di u.i.u. in Comune di Cerda	
Contrada Tribunella	
civ. SNC	
Identificativi Catastali:	Compilata da:
Sezione:	Aguglia Giovanni
Foglio: 9	Isritto all'albo:
Particella: 826	Ingegneri
Subalterno: 10	Prov. Palermo
	N. 2745

Scheda n. 1 Scala 1:200

PIANO PRIMO H=280 CM.

CONTRADA TRIBUNELLA

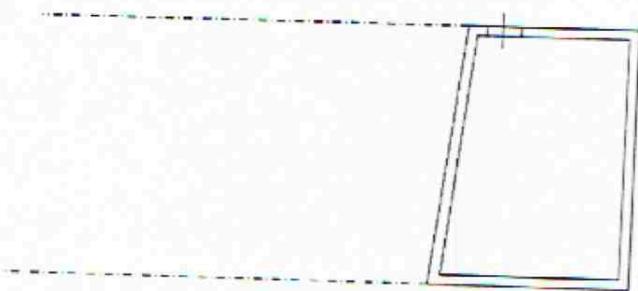

**Agenzia del Territorio
CATASTO FABBRICATI
Ufficio Provinciale di
Palermo**

Dichiarazione protocollo n. _____ del _____
Planimetria di u.i.u. in Comune di Cerda
Contrada Tribunella civ. SNC


Identificativi Catastali:
Sezione:
Foglio: 9
Particella: 826
Subalterno: 18

Compilata da:
Aguglia Giovanni
Iscritto all'albo:
Ingegneri
Prov. Palermo N. 2745

Scheda n. 1 Scala 1:200

PIANO TERZO
H=300 CM.

CONTRADA TRIBUNELLA

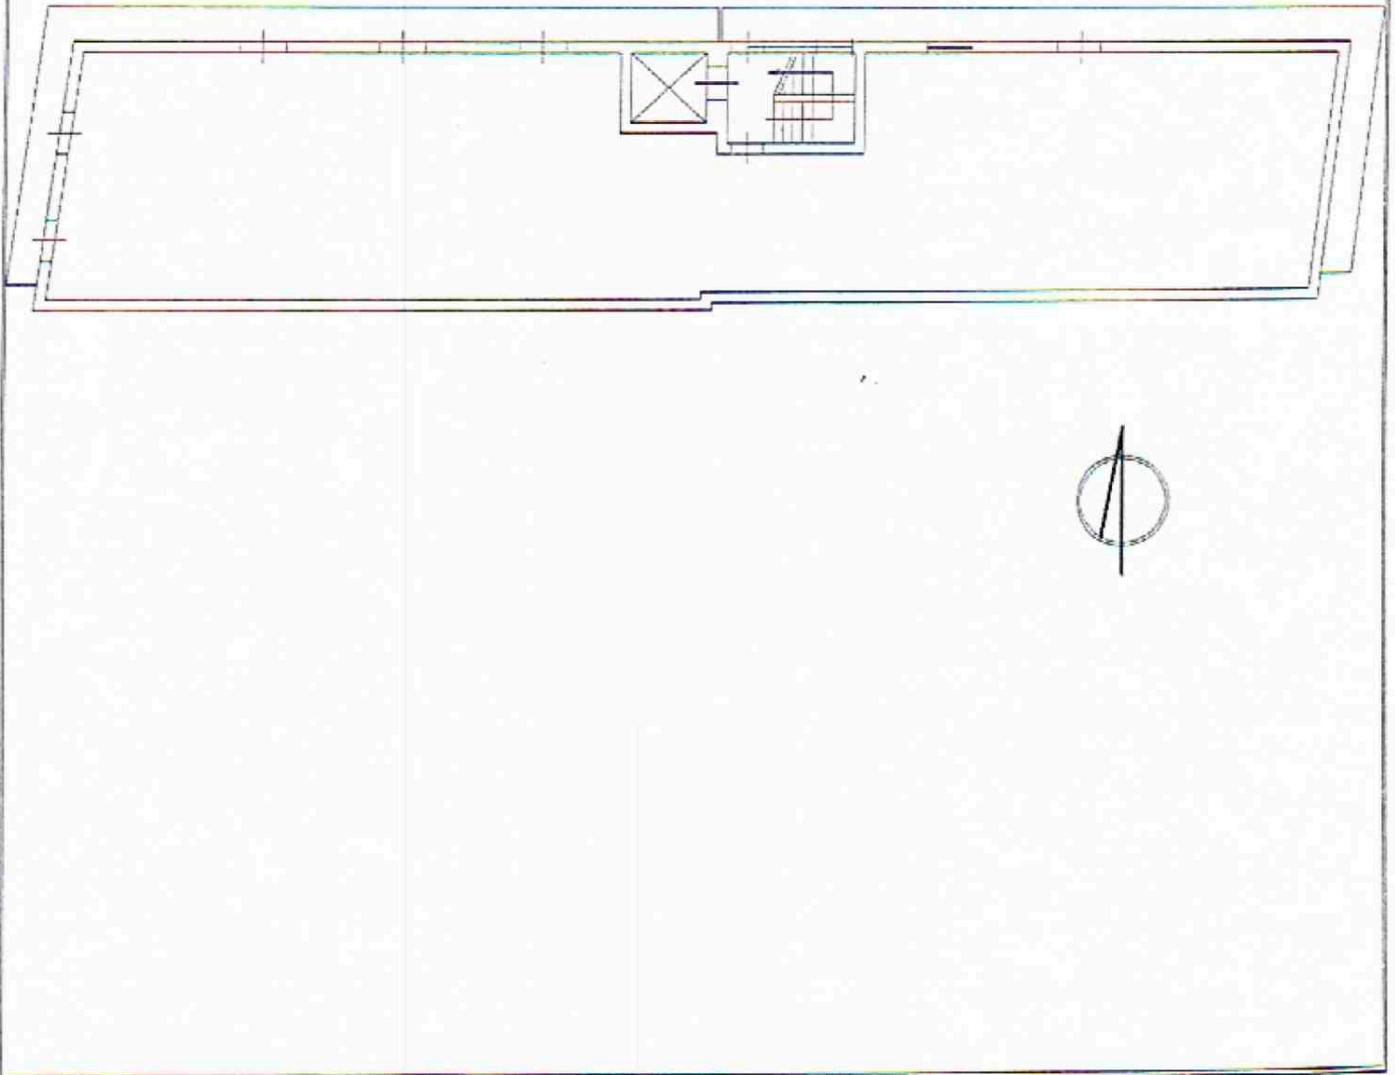


**Agenzia del Territorio
CATASTO FABBRICATI
Ufficio Provinciale di
Palermo**

Dichiarazione protocollo n. _____ del _____	
Planimetria di u.i.u. in Comune di Cerda	
Contrada Tribunella civ. SNC	
Identificativi Catastali:	Compilata da:
Sezione:	Aguglia Giovanni
Foglio: 9	Iscritto all'albo:
Particella: 826	Ingegneri
Subalterno: 7	Prov. Palermo N. 2745

Scheda n. 1 Scala 1:200

PIANO TERRA
H=310 CM.

CONTRADA TRIBUNELLA

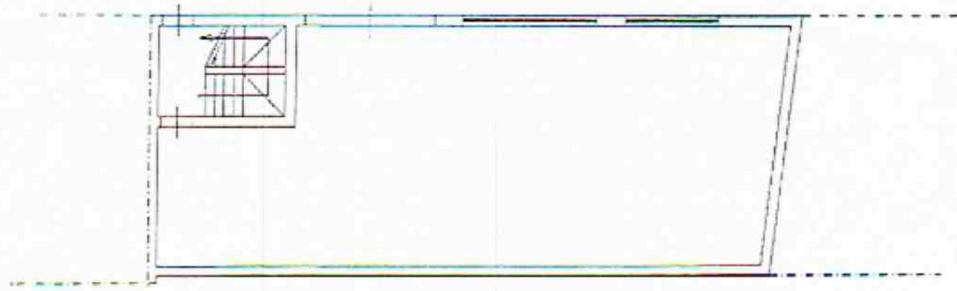

ELABORATO PLANIMETRICO

Co. pilato da:
Aguglia Giovanni
Iscritto all'albo:
Ingegneri
Prov. Palermo

N. 2745

Agenzia del Territorio
CATASTO FABBRICATI
Ufficio Provinciale di
Palermo

Comune di Cerda

Sezione: Foglio: 9

Particella: 826

Protocollo n.

del

Tipo Mappale n.


del

Dimostrazione grafica dei subalterni


scala 1 : 500

CONTRADA TRIBUNELLA
(TRATTASI DI PIANO S2 RISPETTO VIA ROMA)


PIANO TERRA

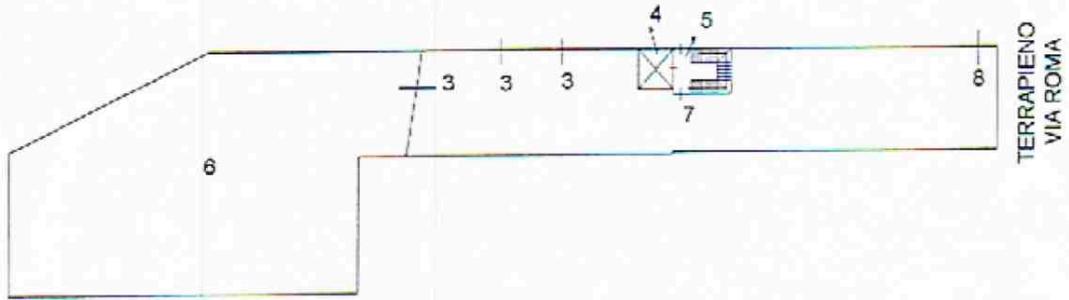


PIANO PRIMO (TRATTASI DI PIANO S1 RISPETTO VIA ROMA)

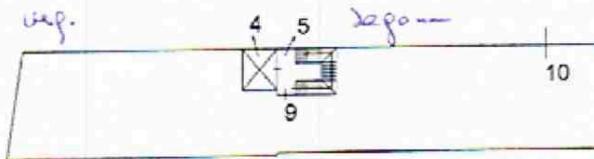


PIANO SECONDO (PIANO TERRA DA VIA ROMA)

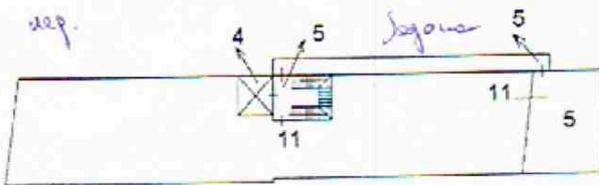

PIANO TERZO

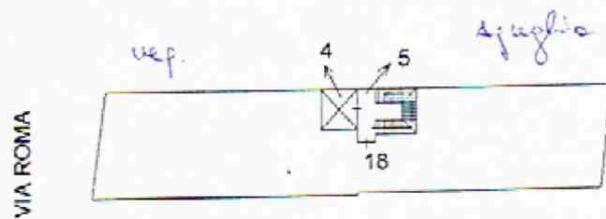

PIANO QUARTO

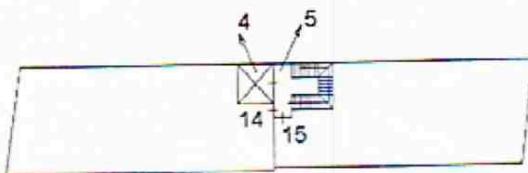

PIANO QUINTO

