

Lotto 15
Contrada Zingara fg. 7, p.lle 942 e 945



foto n. 1\2 terreno da due punti di vista




Lotto 15
Contrada Zingara fg. 7, p.lle 942 e 945



foto n. 3\4 terreno sulla carreggiata



PLANI METRIA
 GENERALE
 PIANO DI
 LOTTIZZAZIONE
 SCALA 1:500

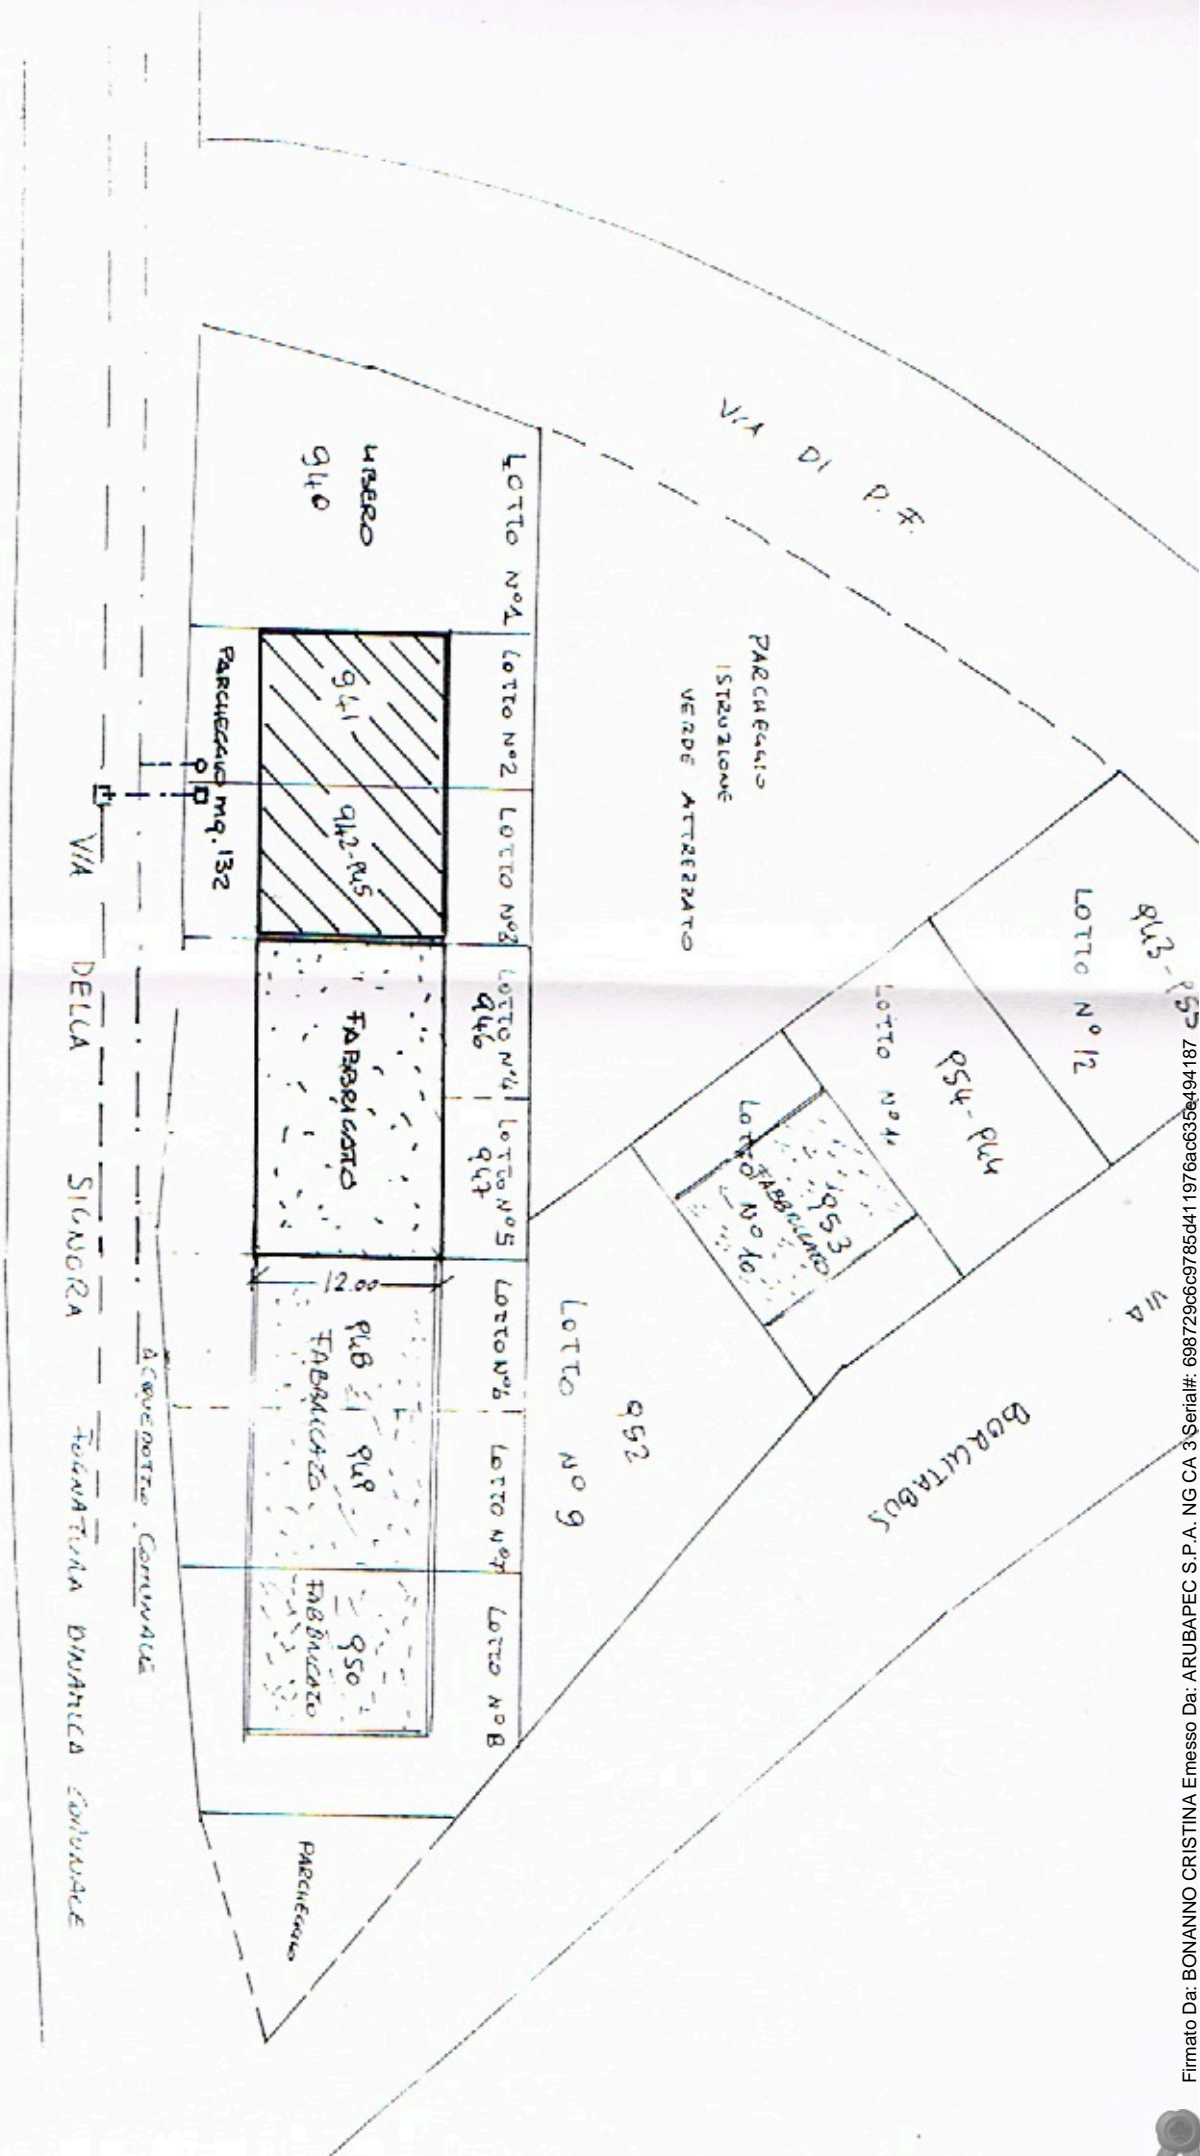

RILIEVO DELLO STATO ATTUALE
alla data del sopralluogo del C.T.U.

Lotto n.15
scala 1\500

Contrada Zingara, Cerda
(Pa) residenziale

fig. 7
p.lla 942 e 945

lotto 15
scala 1\500

H= 3,10 mt.


H= 3,10 mt.

area p.lle = mq. 220
area edificabile =mq. 220

Via di P.F.

Via Bursitabis

parcheggio
istruzione:
verde

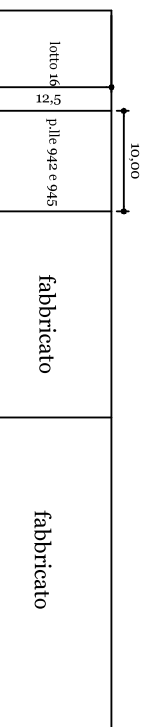

parcheggio

Via della Signora