

MODULARIO
F. - Cat. S. T. - 315



MINISTERO DELLE FINANZE

DIREZIONE GENERALE DEL CATASTO E DEI SERVIZI TECNICI ERARIALI


NUOVO CATASTO EDILIZIO URBANO

(R. DECRETO-LEGGE 13 APRILE 1939, N. 652)

Planimetria dell'immobile situato nel Comune di Trapani Via del Legno 13-15-18-19

Ditta Grimaldi Francesco e C.

Allegata alla dichiarazione presentata all'Ufficio Tecnico Erariale di Trapani

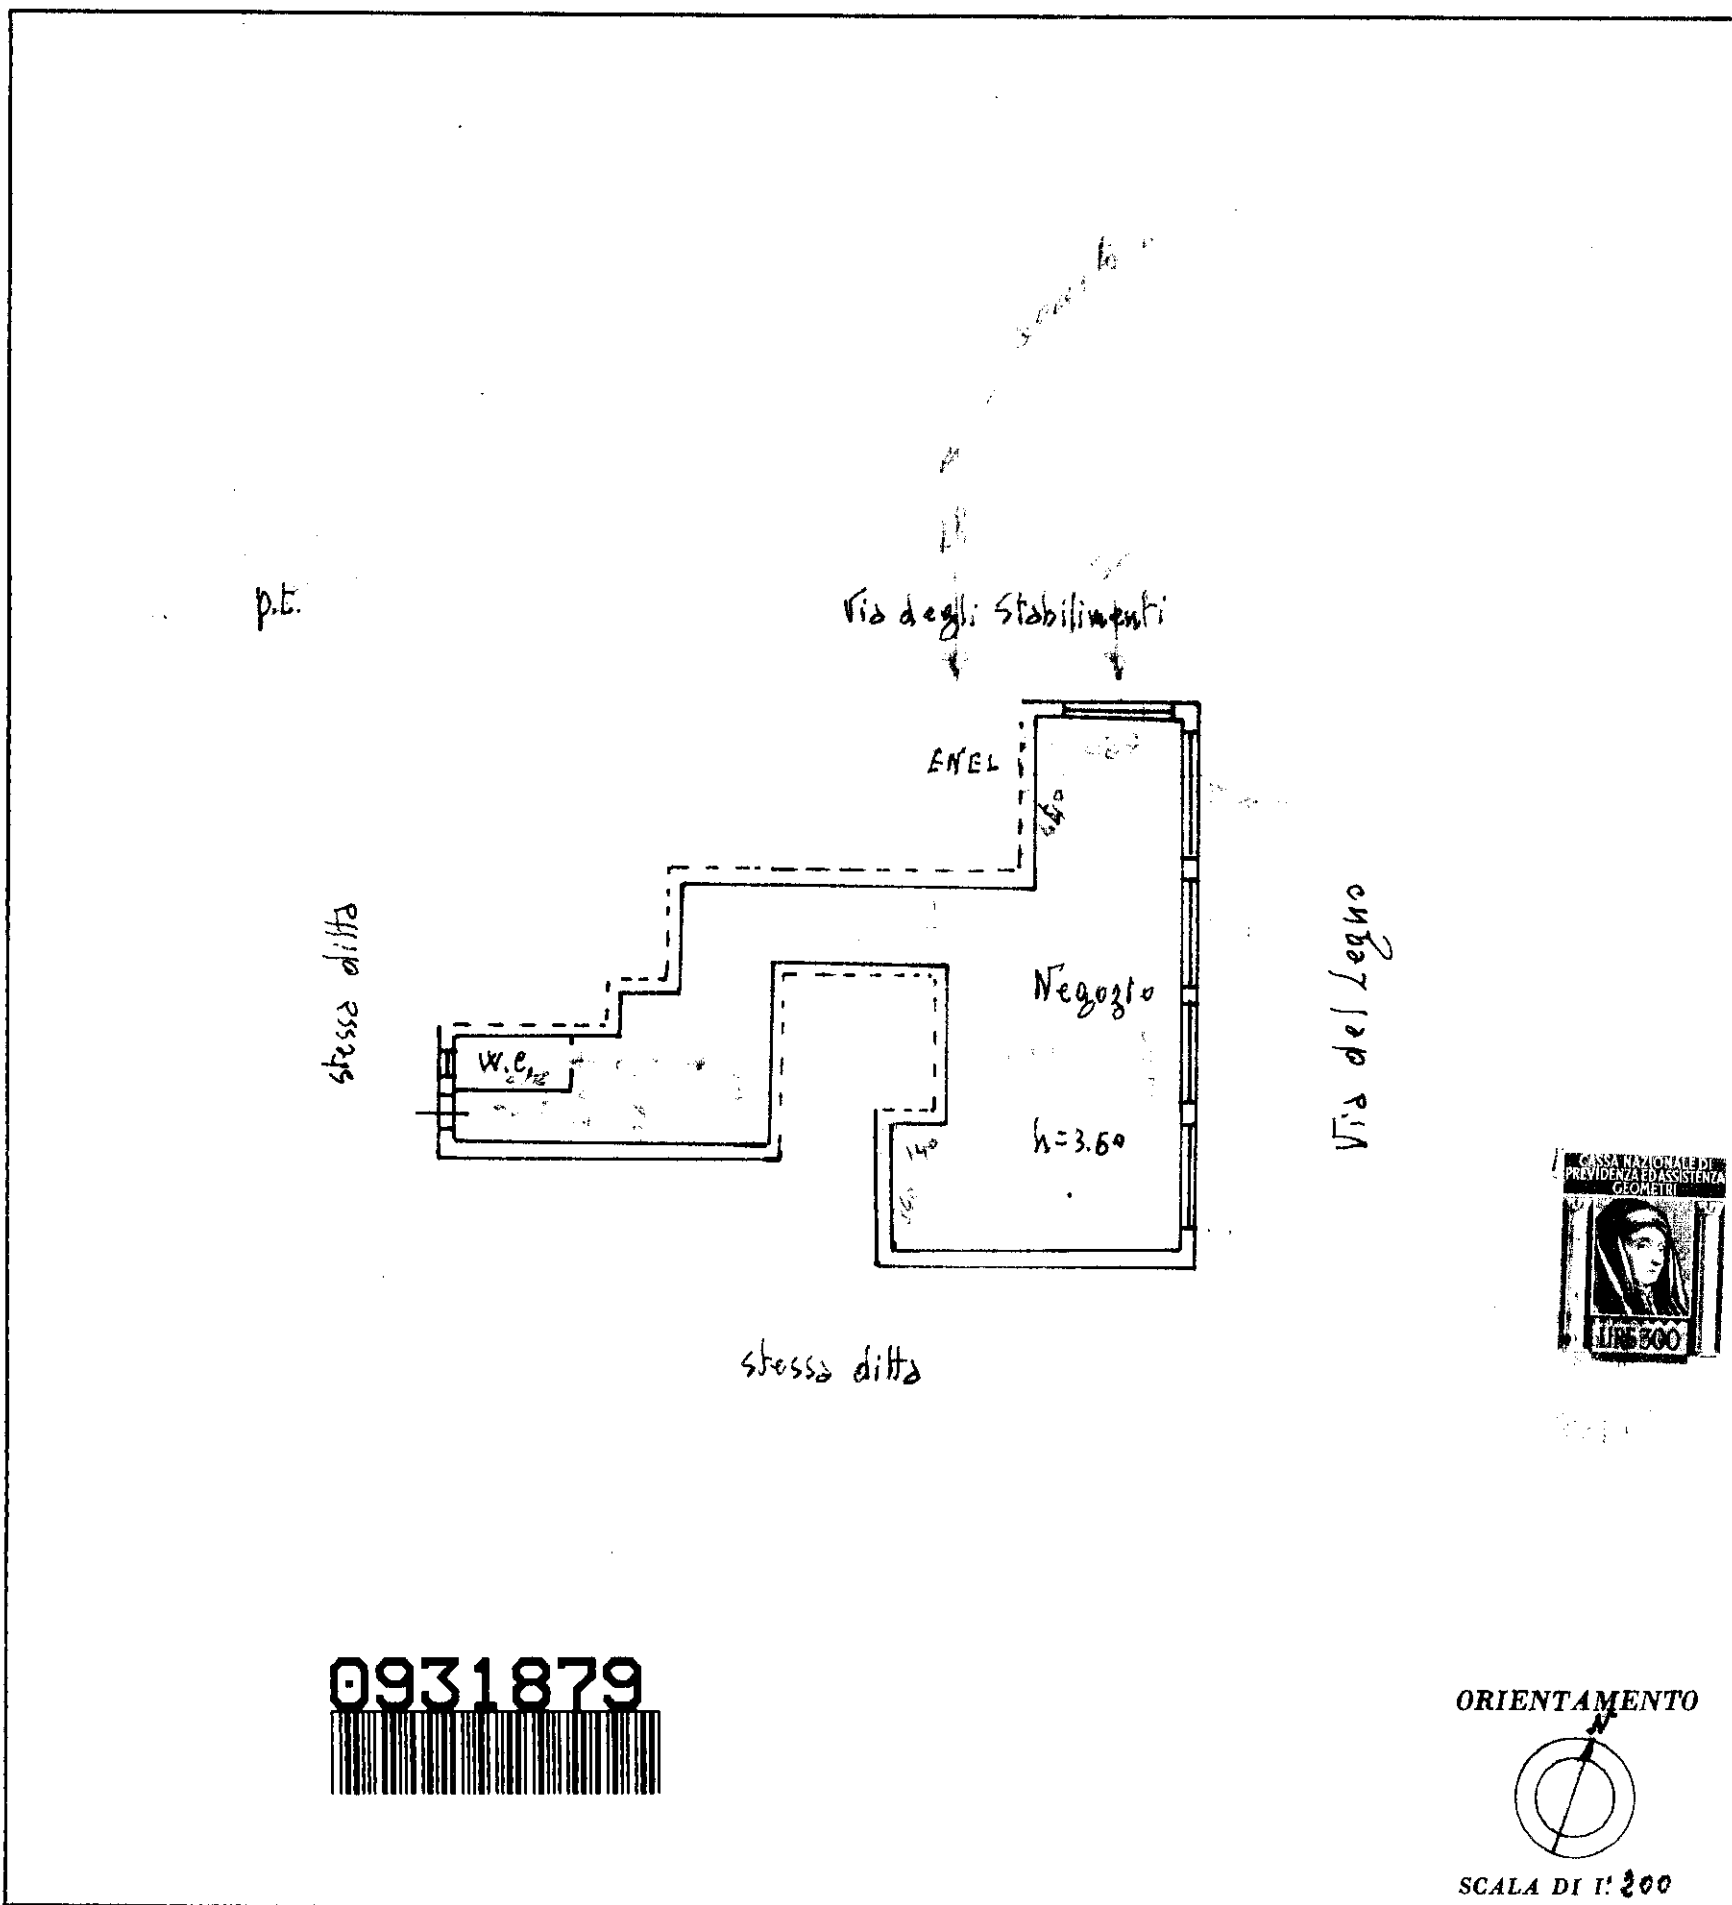

0931879



ORIENTAMENTO



SCALA DI 1:200

SPAZIO RISERVATO PER LE ANNOTAZIONI D'UFFICIO

DATA

PROT. N°

418

Compilata dal Grimaldi Francesco
(Titolo, nome e cognome del tecnico)

Iscritto all'Albo dei Geometri
della Provincia di Trapani

DATA

18-4-1972

Firma: