


Rilievo planimetria stato di fatto

$$\text{Area Commerciale} = A1 + (A2+A3) \times 0.25 = \text{ca.}102,00 \text{ mq}$$

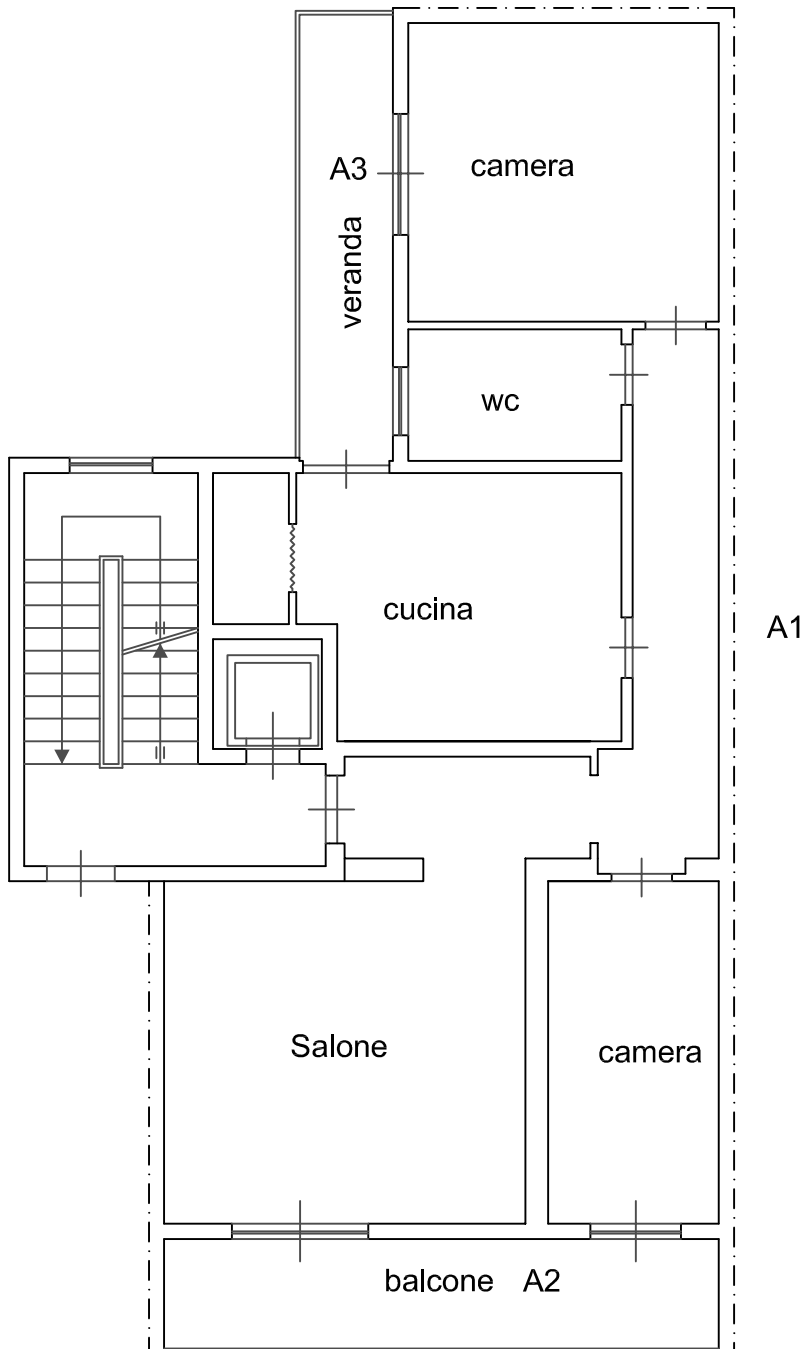

Via Tommaso Aversa, 129 - piano 2° a Sx

scala 1:100

Il CTU
Ing. Laura Lanteri