



ALLEGATO B

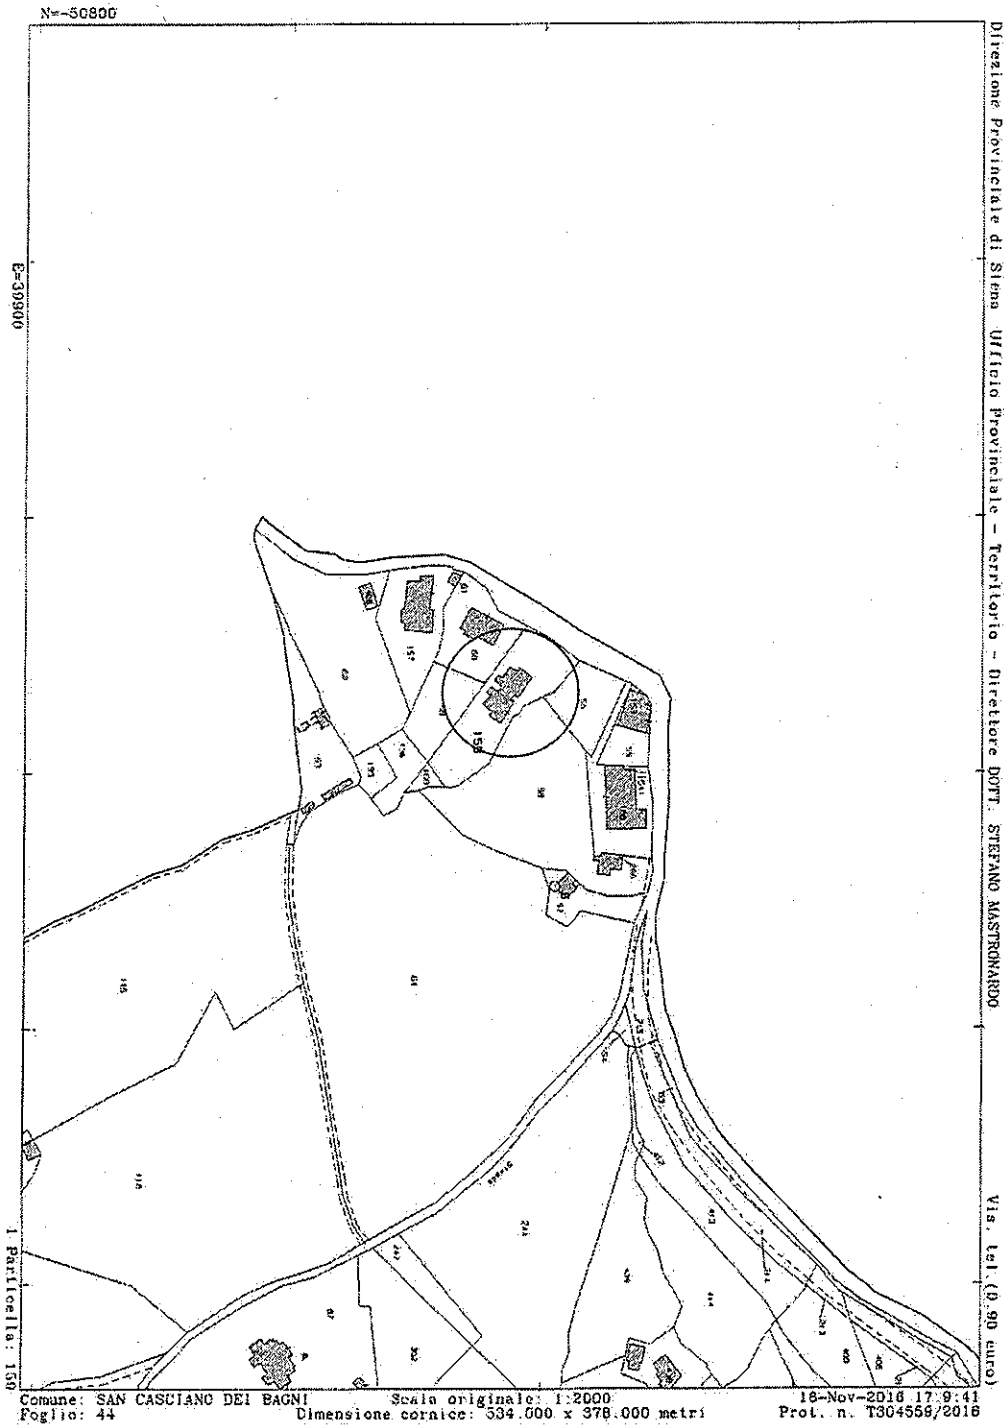

# ALLEGATO C

Data presentazione: 20/02/1986 - Data: 11/11/2016 - n. T152670 - Richiedente: RSSFRZ66T20C313B



**MINISTERO DELLE FINANZE**  
**DIREZIONE GENERALE DEL CATASTO E DEI SERVIZI TECNICI ERARIALI**

**NUOVO CATASTO EDILIZIO URBANO**

IN OTTORETTI URBANI IN AMBITO DEL V. 100


Mod. A (Nuovo Catasto Edilizio Urbano)

**Lire 300**

Planimetrie dell'Unità  
 Ditta DEHANO  
 Allegata alla dichiarazione presentata all'Ufficio Tecnico Erariale di SIENA

3

CASCIANO BAGNI VIA FRAZ. CELLE SUL RISO

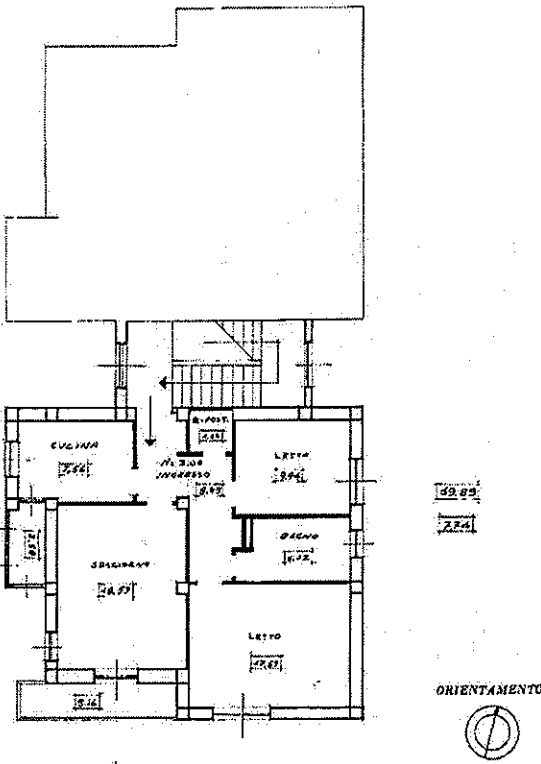

**PIANO SECONDO**

ORIENTAMENTO

SCALA DI 1:100

SPAZIO RISERVATO PER LE ANNOTAZIONI D'UFFICIO	
<p>DATA: _____</p> <p>PROT. N°: <u>1482</u></p>	<p>Comune: _____</p> <p>Lezione all'Albo dei <b>GEOMETRI</b></p> <p>della Provincia di <b>SIENA</b></p> <p>DATA: _____ 19<u>86</u></p> <p>Firma: _____</p>

Catasto dei Fabbricati - Situazione al 11/11/2016 - Comune di SAN CASCIANO DEI BAGNI (H790) - Foglio 44 - Particella: 159 - Subalfermo: 3 >


LOCALITA' CELLE SUL RISO piano: 2;

Ultima planimetria in atti  
 Data presentazione: 20/02/1986 - Data: 11/11/2016 - n. T152670 - Richiedente: RSSFRZ66T20C313B  
 Totale schede: 2 - Formato di acquisizione: A3(297x420) - Formato stampa richiesto: A4(210x297)

Firmato Da: ROSSI FABRIZIO Enesso Da: ARUBAPEC S.P.A. NG CA 3 Serial#: 5566065c4046757283c0c7ca439f961



Data presentazione: 20/02/1986 - Data: 11/11/2016 - n. T152670 - Richiedente: RSSFRZ66T20C313B

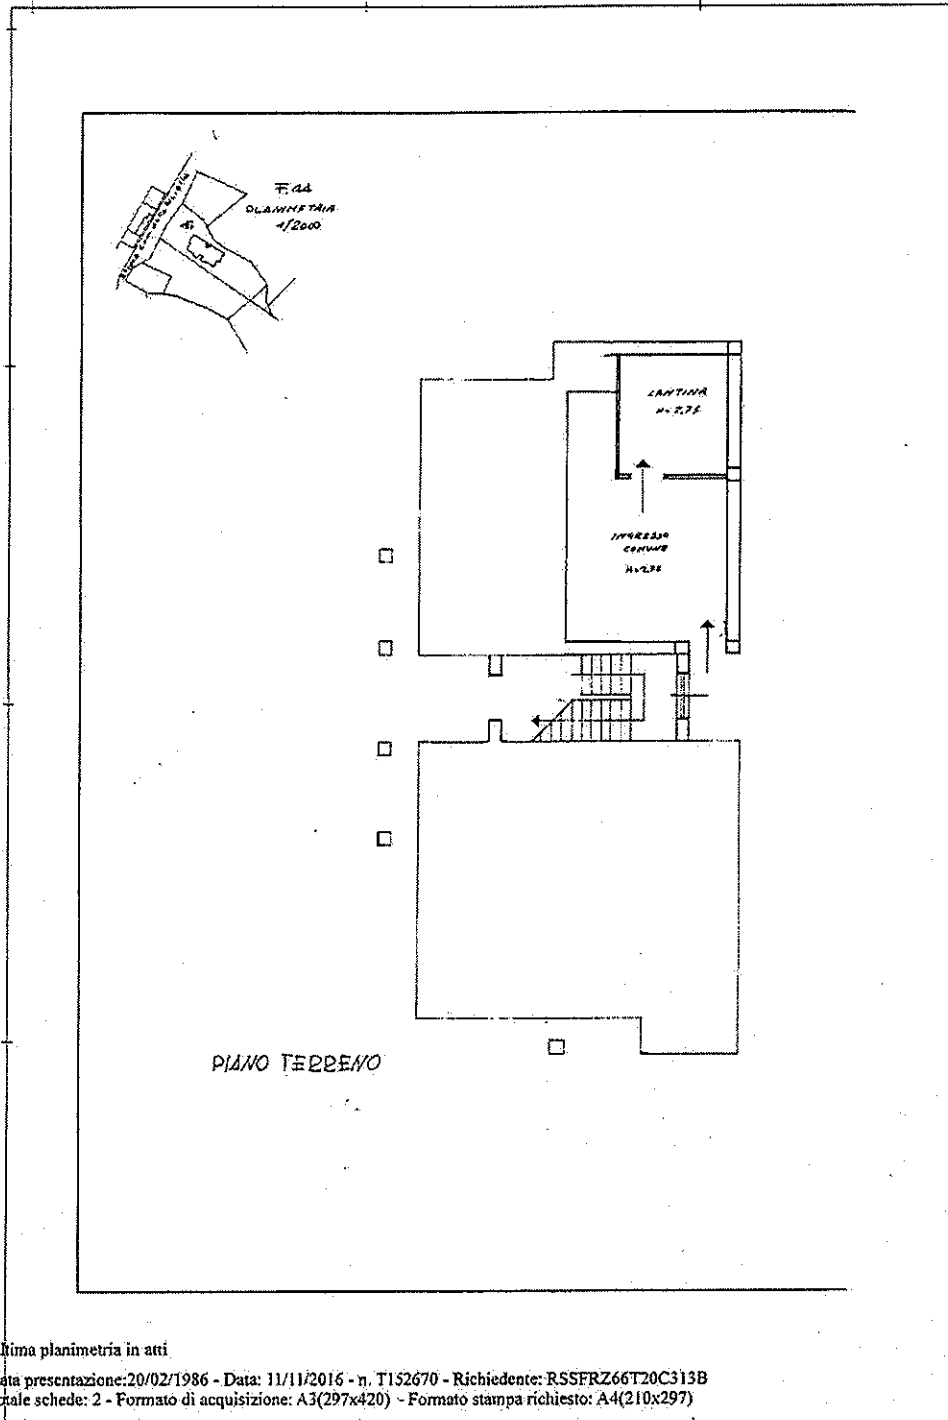


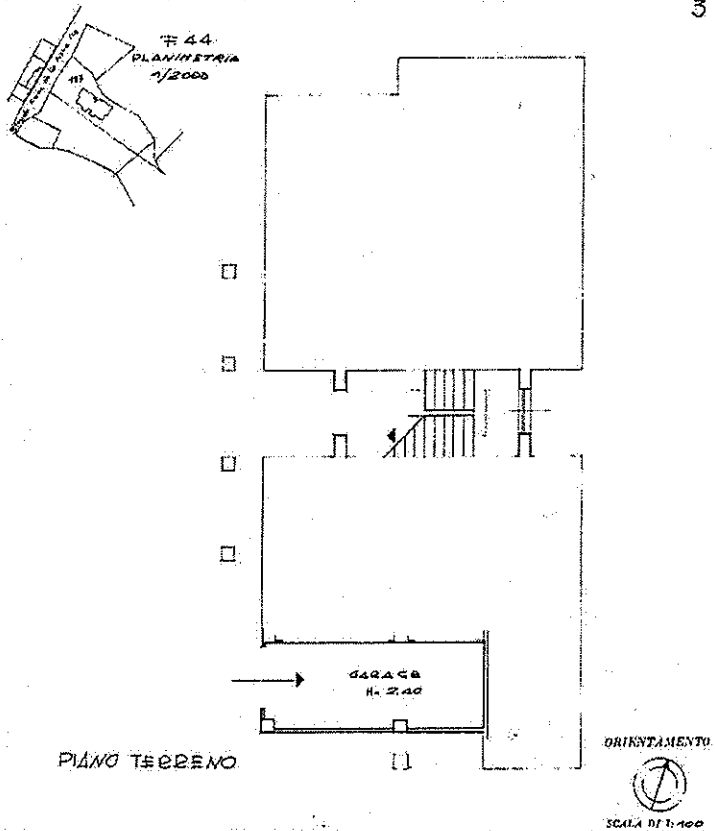
Catasto dei Fabbricati - Situazione al 11/11/2016 - Comune di SAN CASCIANO DEI BAGNI (IT790) - Foglio 44 - Particella: 159 - Subalterno: 3 >  
LOCALITA' CELLE SUL RIGO piano: 2;

Ultima planimetria in atti

Data presentazione: 20/02/1986 - Data: 11/11/2016 - n. T152670 - Richiedente: RSSFRZ66T20C313B  
Totale schede: 2 - Formato di acquisizione: A3(297x420) - Formato stampa richiesto: A4(210x297)



Data presentazione: 20/02/1986 - Data: 11/11/2016 - n. T152672 - Richiedente: RSSFRZ66T20C313B

 <b>MINISTERO DELLE FINANZE</b> <b>DIREZIONE GENERALE DEL CATASTO E DEI SERVIZI TECNICI ERARIALI</b> <b>NUOVO CATASTO EDILIZIO URBANO</b> <small>(L. DECRETO-LEGGE 11 APRILE 1976, N. 43)</small>		<small>Mod. A (Nuovo Catasto Edilizio Urbano)</small> <b>Lire 300</b>
Planimetria dell' <u>IMMOBILE N. 44</u> <u>PIANISTRIA</u> <u>1/2000</u>		
Ditta <u>DE HA</u>		
Allegata alla dichiarazione presentata all'Ufficio Tecnico Erariale di <u>SIENA</u>		
 <p>PIANO TERRENO</p> <p>GARAIA N. 240</p> <p>ORIENTAMENTO</p> <p>SCALA DI 1:100</p>		
SPAZIO RISERVATO PER LE ANNOTAZIONI D'UFFICIO		Completata dal <u>.....</u>
DATA <u>19 FEBBRAIO 1986</u>		.....
FIRMATA <u>.....</u>		.....

Catasto dei Fabbricati - Situazione al 11/11/2016 - Comune di SAN CASCIANO DEI BAGNI (11790) - s. Foglio: 14 - Particella: 159 - Subalterno: 7 >

Ultima planimetria in atti  
Data presentazione: 20/02/1986 - Data: 11/11/2016 - n. T152672 - Richiedente: RSSFRZ66T20C313B  
Totale schede: 1 - Formato di acquisizione: A3(297x420) - Formato stampa richiesto: A4(210x297)

