

**Agenzia del Territorio
CATASTO FABBRICATI
Ufficio Provinciale di
Siena**

Dichiarazione protocollo n. SI0206685 del 26/11/2008
Planimetria di u.i.u. in Comune di Colle Di Val D'elsa
Via Della Misericordia


ALLEGATO B
Lotto 2
civ. 3

Identificativi Catastali:
Sezione:
Foglio: 99
Particella: 1512
Subalterno: 9

Compilata da:
Campigli Tiziana
Iscritto all'albo:
Architetti
Prov. Siena

N. 162

scheda n. 1 Scala 1:200

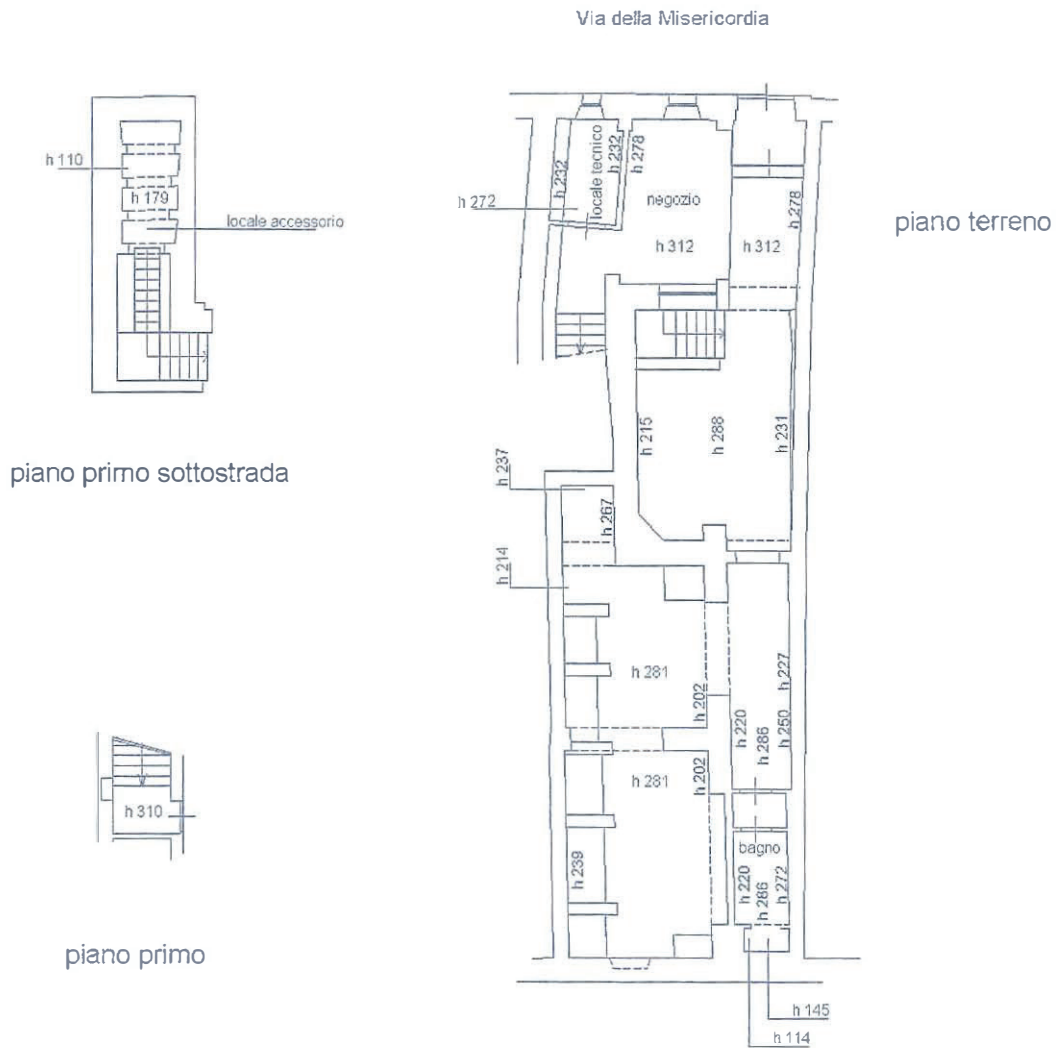

planimetria ubicativa
scala 1:2000



VIA DELLA MISERICORDIA n. 3 piano: SI-T-1;

ultima Planimetria in atti
data: 15/12/2011 - n. SI0148826 - Richiedente BALESTRI
di schede: 1 - Formato di acq.: A4(210x297) - Fatt. di scala: 1:1