

Agenzia del Territorio
CATASTO FABBRICATI
Ufficio Provinciale di
Siena

Planimetria di u.i.u. in Comune di Monteroni D'arbia

Via More Di Cuna - Le More

Al.C
civ. 11

Identificativi Catastali:

Sezione:

Foglio: 15

Particella: 184

Subalterno: 10

Compilata da:

Carli Alessandro

Iscritto all'albo:


Geometri

Prov. Siena


N. 976

Scheda n. 1

Scala 1: 200

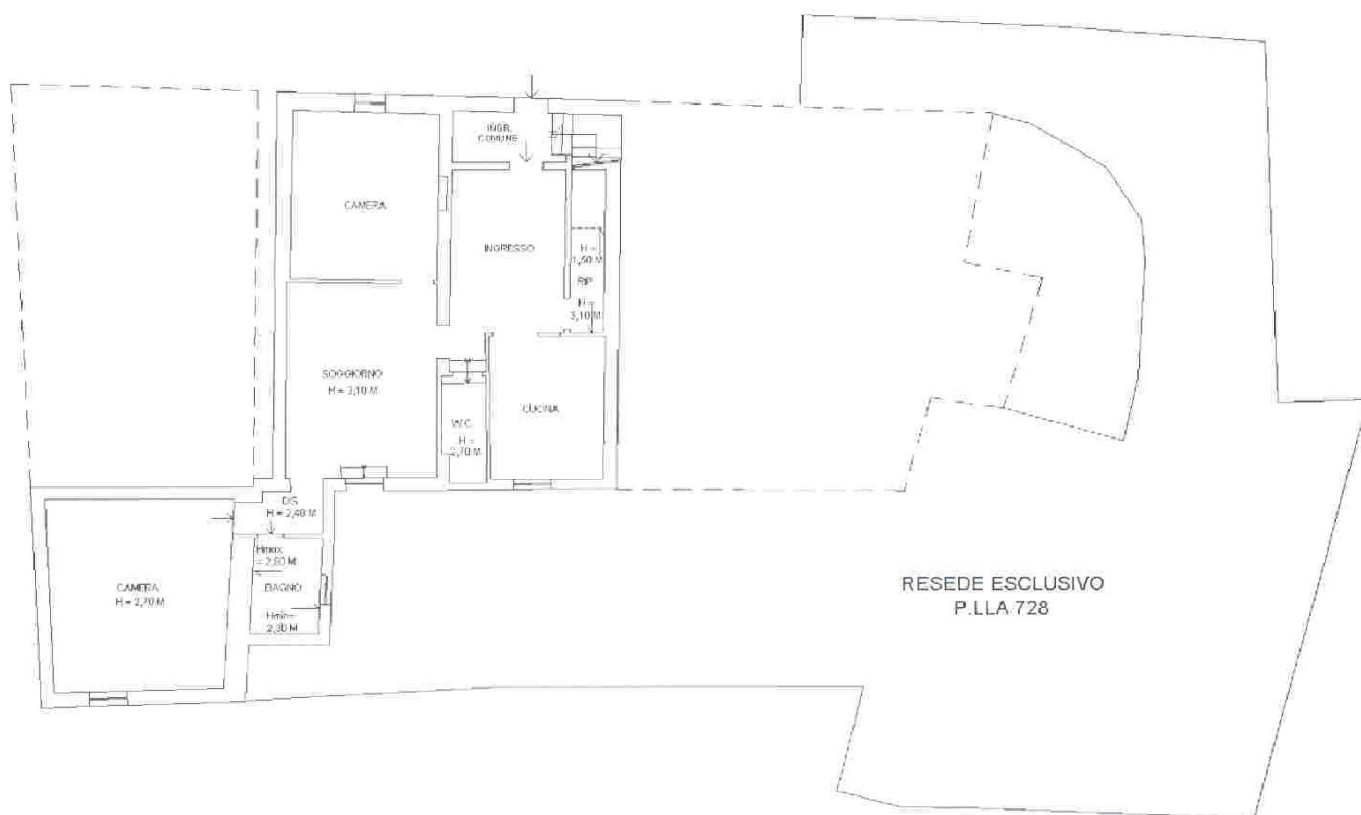

PIANO TERRA

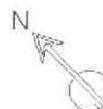

VIA MORE DI CUNA n. 11 piano: T;

Ultima Planimetria in atti