

STUDIO TECNICO

FALAI Geom. ANDREA

Via E. Mayer n° 69 - 57125 LIVORNO

OGGETTO:

Planimetria immobile sito in Comune di Livorno,
Via Delle Sorgenti n° 182, piano primo e seminterrato.

N° ARCHIVIO

122018ANC

SCALA: 1 : 100

RICHIEDENTE:

Tribunale di Livorno - Esec. Immobiliare n°
217/18 Banca Monte dei Paschi di Siena e
per essa JULIET S.p.A. contro DEL
e




UNICA

TAVOLA

PIANO PRIMO


H = 3,10

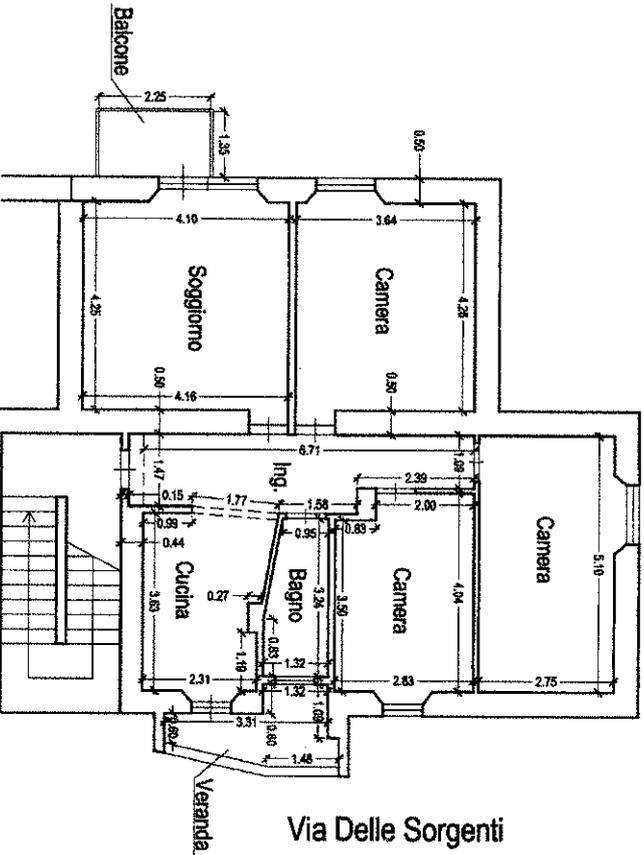

Via Delle Sorgenti

Cantina

H = 1,81

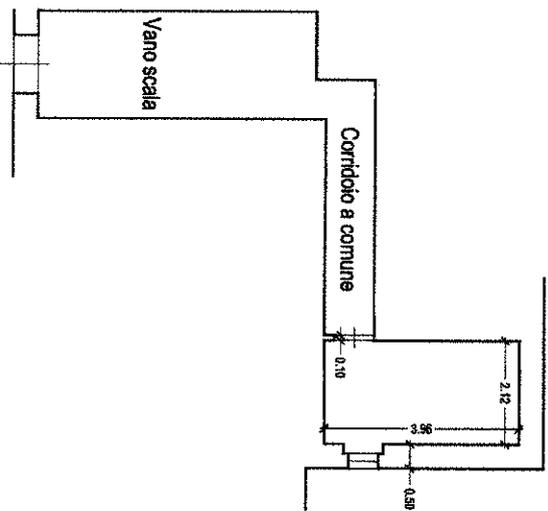

Via Delle Sorgenti

SEL	
Appartamento	Mq. 105,35
Balcone	Mq. 3,29
Veranda	Mq. 4,70
Cantina	Mq. 11,68