


Allegato G2

ELABORATO GRAFICO



SITUAZIONE ATTUALE OGGETTO DI VENDITA

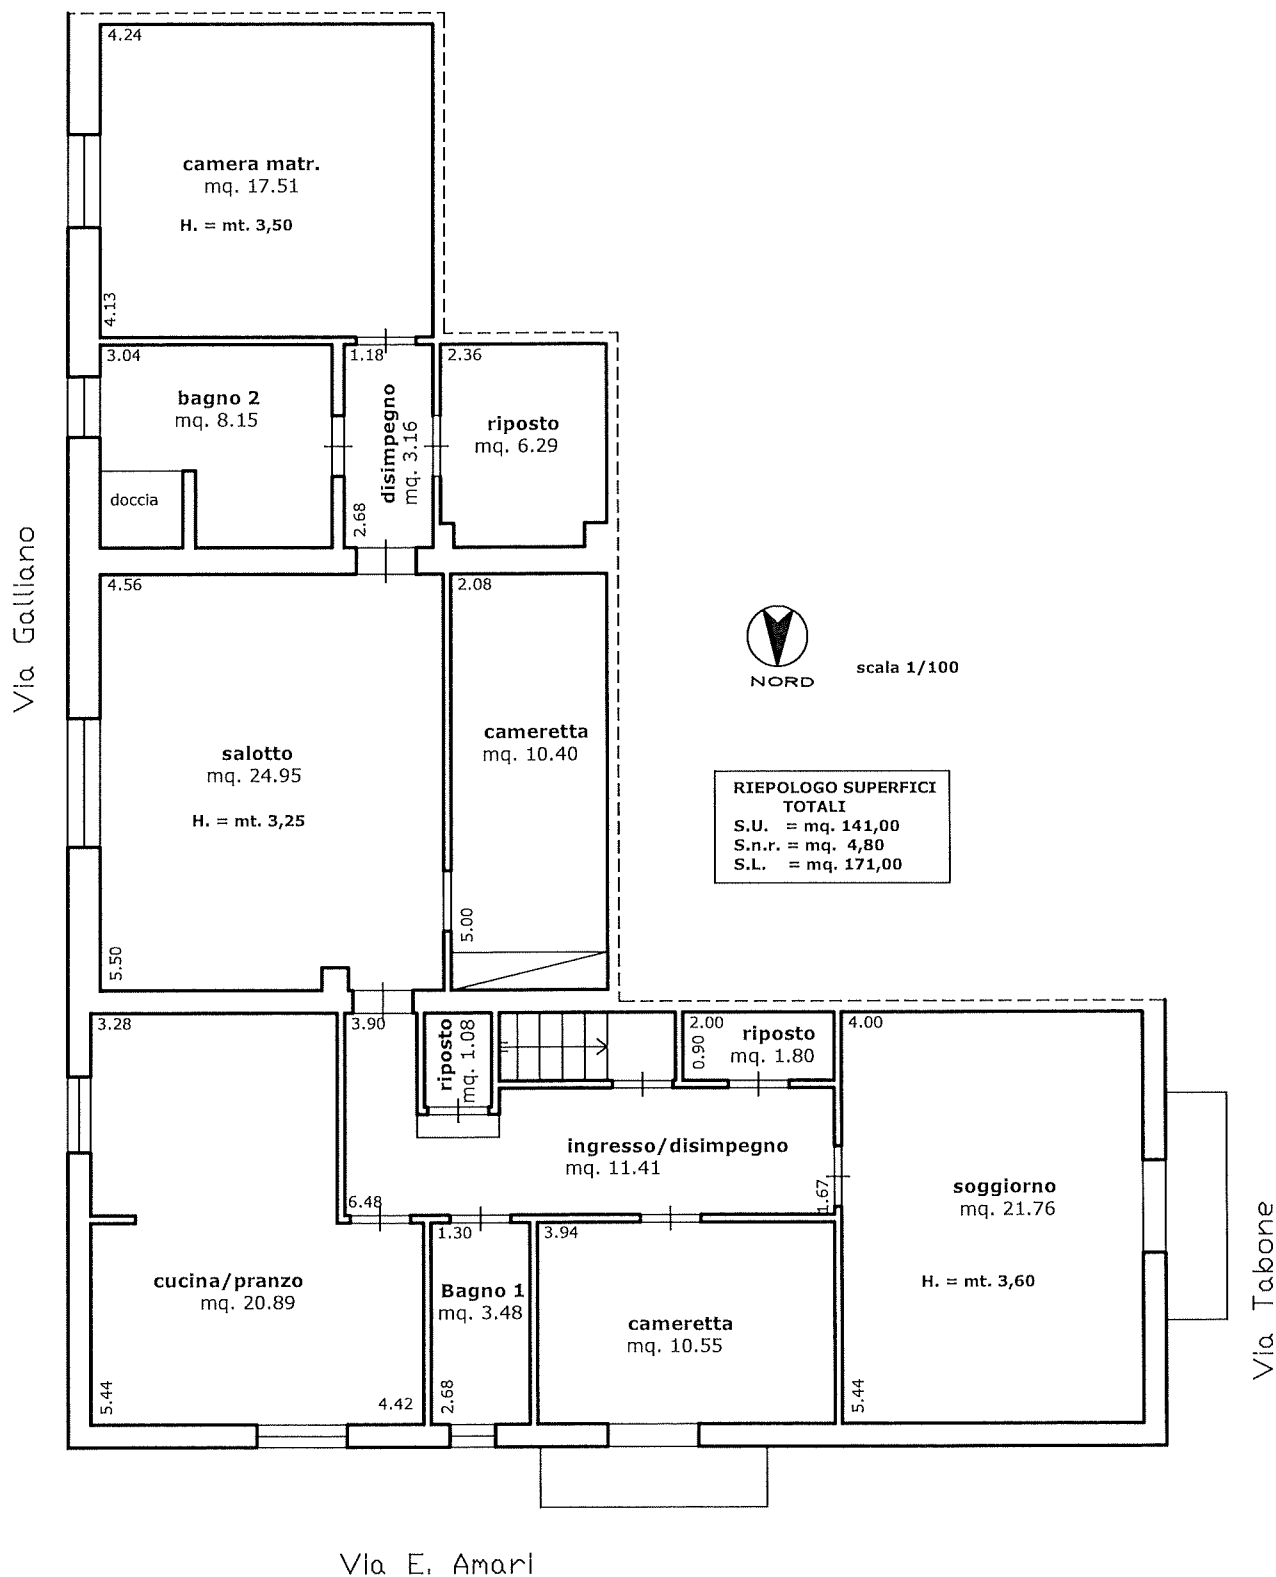

PIANTA PIANO 1°