

Agenzia del Territorio
CATASTO FABBRICATI
Ufficio Provinciale di
Lucca

ELABORATO PLANIMETRICO

Compilato da:

Iscritto all'albo:
Geometri

Prov. Pistoia

Comune di Villa Basilica

Sezione: Foglio: 30

Particella: 246


Protocollo n. LU0081785 del 04/05/2010

Tipo Mappale n. del


Dimostrazione grafica dei subalterni

Scala 1 : 500


Catasto dei Fabbricati - Situazione al 25/10/2012 - Comune di VILLA BASILICA (L913) - < Foglio: 30 - Particella: 246 - Elaborato planimetrico >

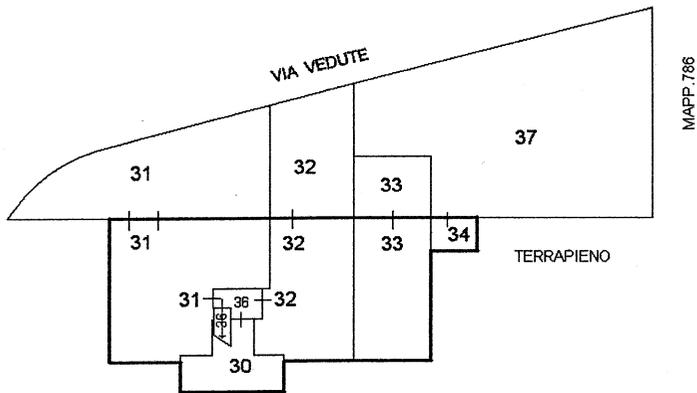

PIANO SEMINTERRATO

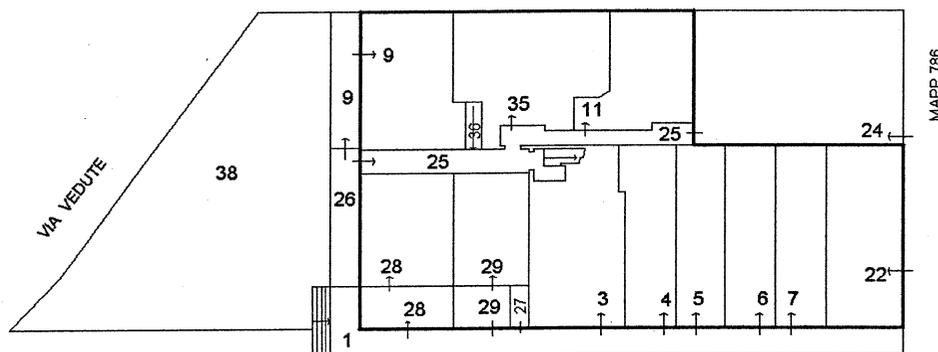

PIANO TERRA

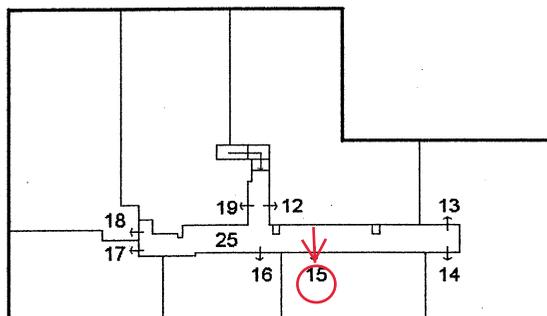

PIANO PRIMO

Ultima planimetria in atti



Dichiarazione protocollo n. LU0150834 del 26/08/2009

Planimetria di u.i.u. in Comune di Villa Basilica

Via Vedute

civ. SNC

Agenzia del Territorio
CATASTO FABBRICATI
Ufficio Provinciale di
Lucca


Identificativi Catastali:

Sezione:
Foglio: 30
Particella: 246
Subalterno: 15

Compilata da:

Iscritto all'albo:
Geometri
Prov. Pistoia

cheda n. 1 Scala 1:200

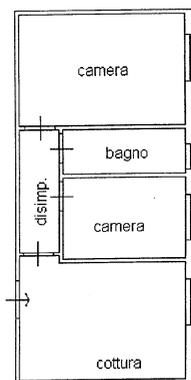

PIANO PRIMO h 3,00 m.

VIA DELLE VEDUTE SNC piano: 1;

tima Planimetria in atti

ta: 19/10/2012 - n. LU0183376 -

t.schede: 1 - Formato di acq.: A4(210x297) - Fatt. di scala: 1:1



NORD