

Agenzia del Territorio
CATASTO FABBRICATI
Ufficio Provinciale di
Lucca

ELABORATO PLANIMETRICO

Compilato da:

Iscritto all'albo:
Geometri

Prov. Pistoia

Comune di Villa Basilica

Sezione: Foglio: 30


Particella: 246

Protocollo n. LU0081785 del 04/05/2010


Tipo Mappale n. del

Dimostrazione grafica dei subalterni


Scala 1 : 500

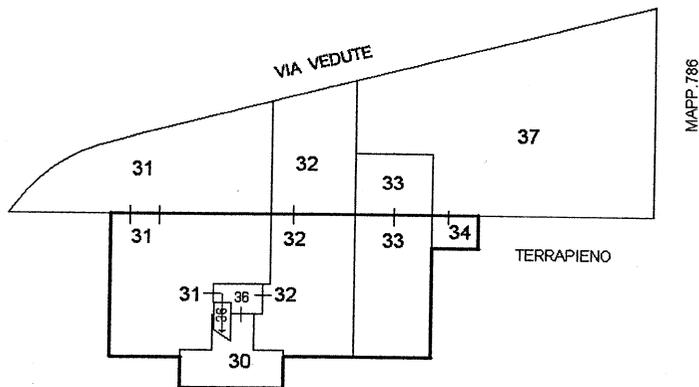

PIANO SEMINTERRATO

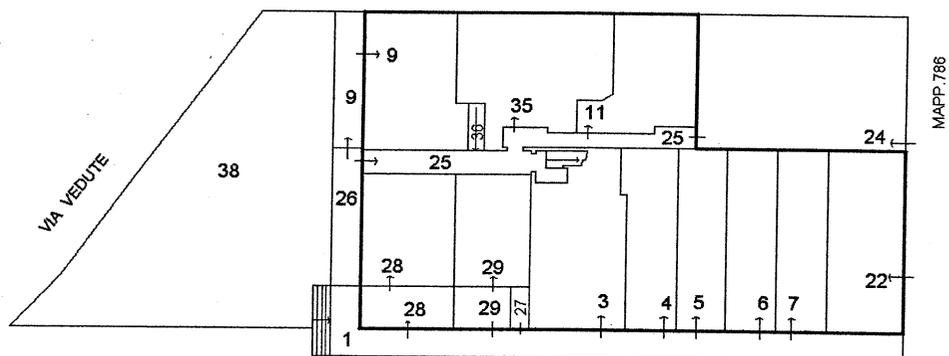

PIANO TERRA

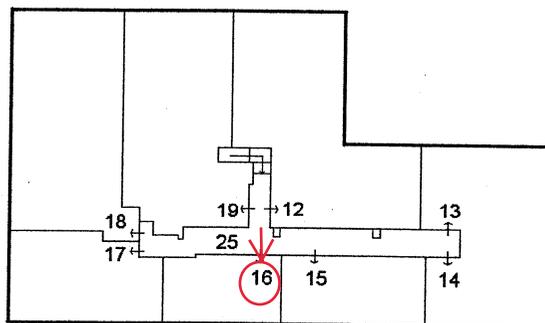

PIANO PRIMO

Catasto dei Fabbricati - Situazione al 25/10/2012 - Comune di VILLA BASILICA (L913) - < Foglio: 30 - Particella: 246 - Elaborato planimetrico >


Ultima planimetria in atti





CATASTO EDILIZIO URBANO (RDL 13-4-1939, N. 652)

Planimetria di u.i.u. in Comune di Villa Basilica via Coronale delle Piogge civ.

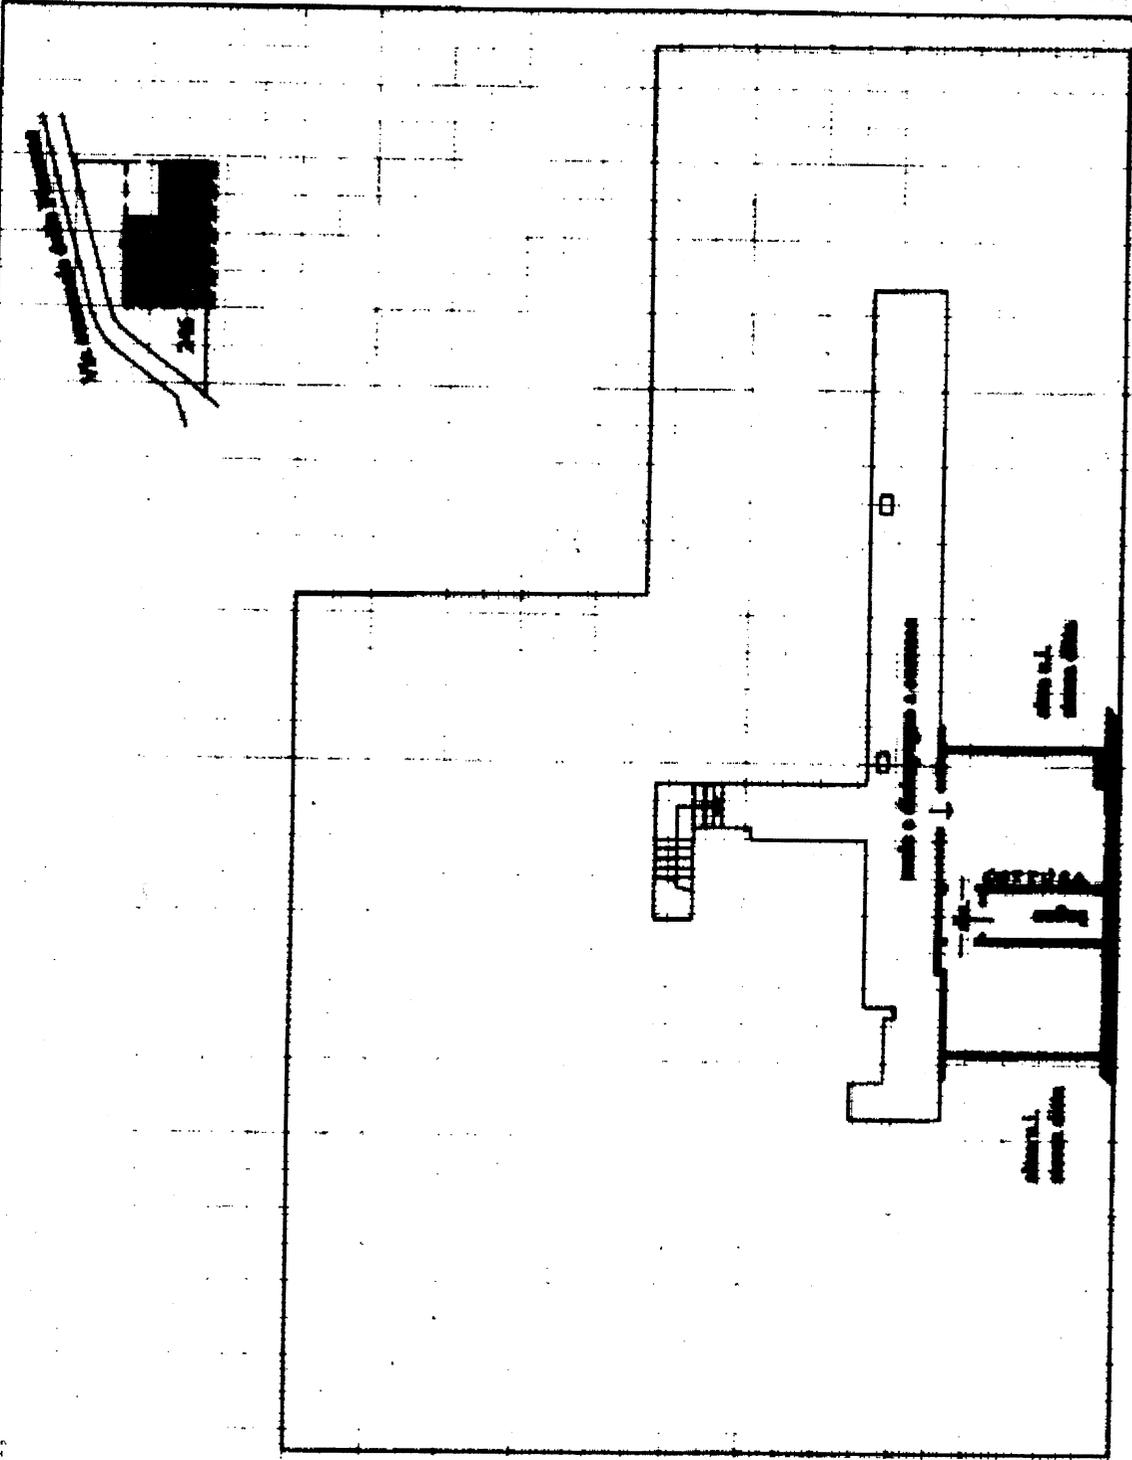

PIANO PRIMO ← livello piano = 2.40

ORIENTAMENTO



SCALA DI 1: 200

DEL COLLETO piano. I;

Dichiarazione di N.C.

Denuncia di variazione

una Planimetria in atti
Identificativi catastali

Presentazione: 06/07/2001 - I

Schede: 1 - Formato di acq.: A4

RISERVATO ALL'UFFICIO