


**Agenzia del Territorio
CATASTO FABBRICATI
Ufficio Provinciale di
Lucca**


ELABORATO PLANIMETRICO
Compilato da:
Iscritto all'albo:
Geometri
Prov. Pistoia

Comune di Villa Basilica
Sezione: Foglio: 30 Particella: 246
Protocollo n. LU0081785 del 04/05/2010
Tipo Mappale n. del
Dimostrazione grafica dei subalterni Scala 1 : 500


Catasto dei Fabbricati - Situazione al 25/10/2012 - Comune di VILLA BASILICA (L913) - < Foglio: 30 - Particella: 246 - Elaborato planimetrico >

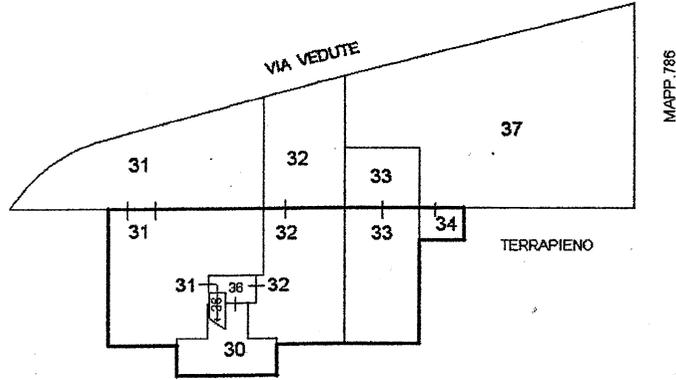

PIANO SEMINTERRATO

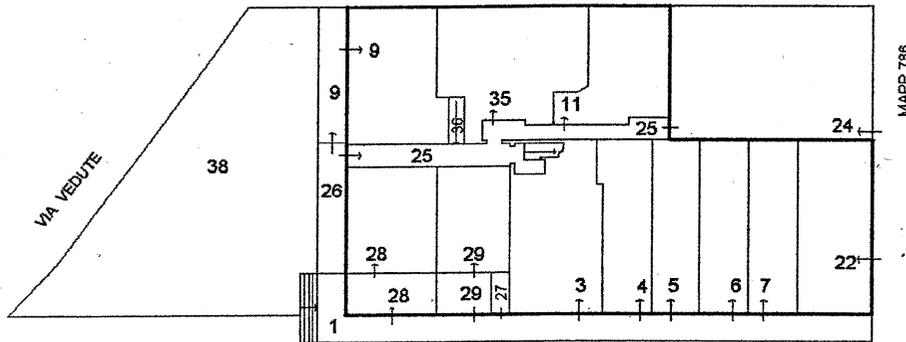

PIANO TERRA

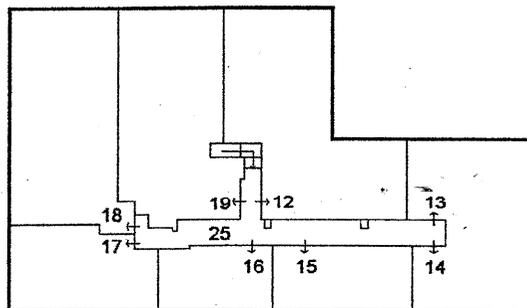

PIANO PRIMO

Ultima planimetria in atti

