

**Agenzia delle Entrate
CATASTO FABBRICATI
Ufficio Provinciale di
Lucca**

ELABORATO PLANIMETRICO

Compilato da:
Dinelli Fabio

Iscritto all'albo:
Geometri

Prov. Lucca

N. 1846

Comune di Capannori

Sezione: Foglio: 36


Particella: 924

Protocollo n. LU0096144 del 15/09/2017


Tipo Mappale n. 71958 del 13/07/2017

Dimostrazione grafica dei subalterni


Scala 1 : 500

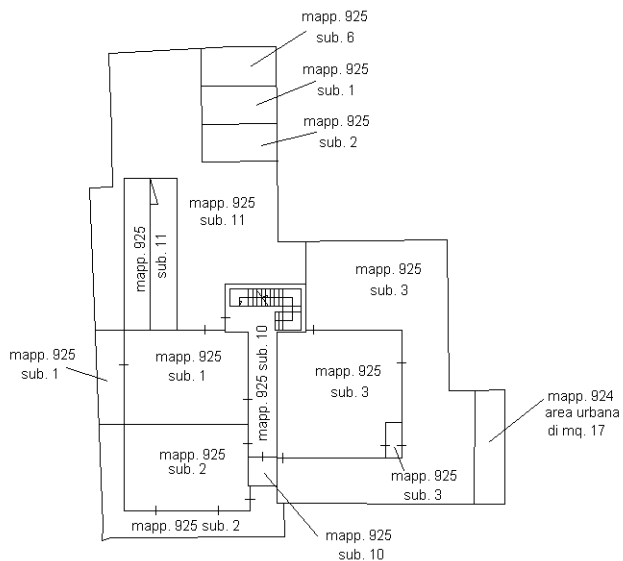


Piano Terra

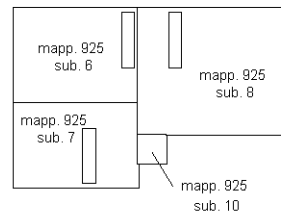


**Piano terzo
(sotto tetto)**

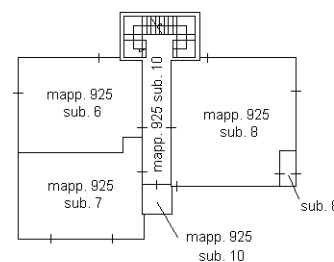


Piano Secondo

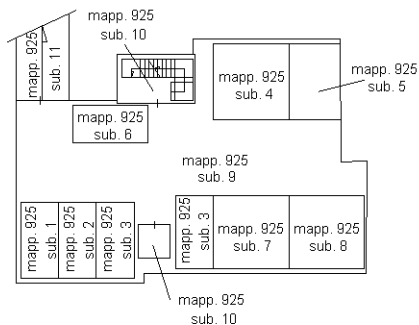

Piano Interrato

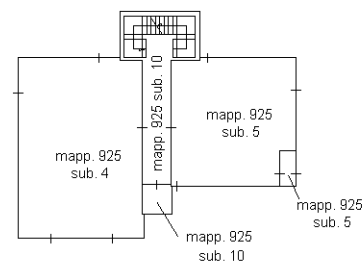

Piano Primo

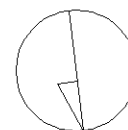

Nord

Ultima planimetria in atti