

Agenzia del Territorio
CATASTO FABBRICATI
Ufficio Provinciale di
Lucca

Dichiarazione protocollo n. 207860 del 14/10/2002

Planimetria di u.i.u. in Comune di Camaiore

Via Lemmetti

civ. 1

Identificativi Catastali:

Sezione:
Foglio: 25
Particella: 352
Subalterno: 5

Compilata da:
Orsetti Delfo


Iscritto all'albo:
Ingegneri

Prov. Lucca


N. 602

Scheda n. 1

Scala 1:200

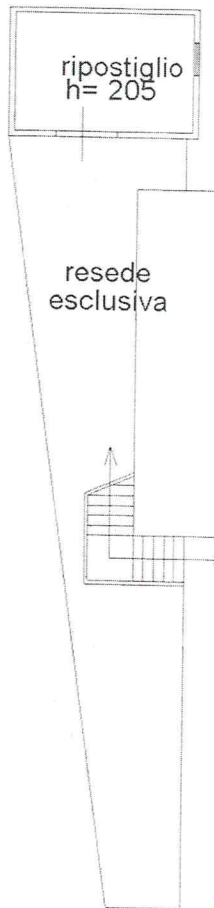

Piano Primo H=270

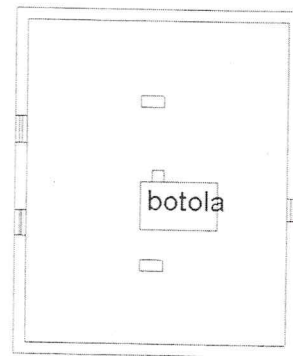

Piano Secondo
H= 180



VIA LEMMETTI H.n. 1 piano T-1-2

Prima Planimetria in atti