

MODULARIO  
F. n. 104/1987




MINISTERO DELLE FINANZE  
DIPARTIMENTO DEL TERRITORIO  
**CATASTO EDILIZIO URBANO** (RDL 13-4-1938, n. 652)

LIRE  
500

Planimetria di u.i.u. in Comune di BAGNI DI LUCCA via FRAZ. FABBRICHE DI CAJABASCARA VIA BRENNERO CIV. 122

**CATASTO URBANO**  
CLASSAMENTO DAL TAVOLO CON/SENZA  
SOPRALUOGO TOTALE / ESTERNO  
DATA SOPRALUOGO (eventuale) \_\_\_\_\_  
DATA CLASSAMENTO \_\_\_\_\_  
IL TECNICO INCARICATO \_\_\_\_\_


**ESTRATTO DI MAPPA**  
COMUNE DI BAGNI DI LUCCA

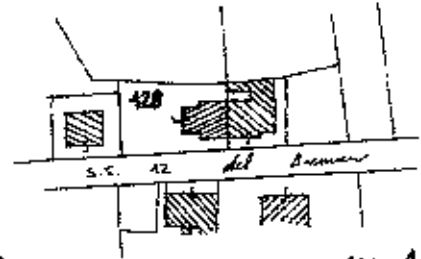

F. 122

SCALA 1:2000

**PIANTA PIANO TERRA**

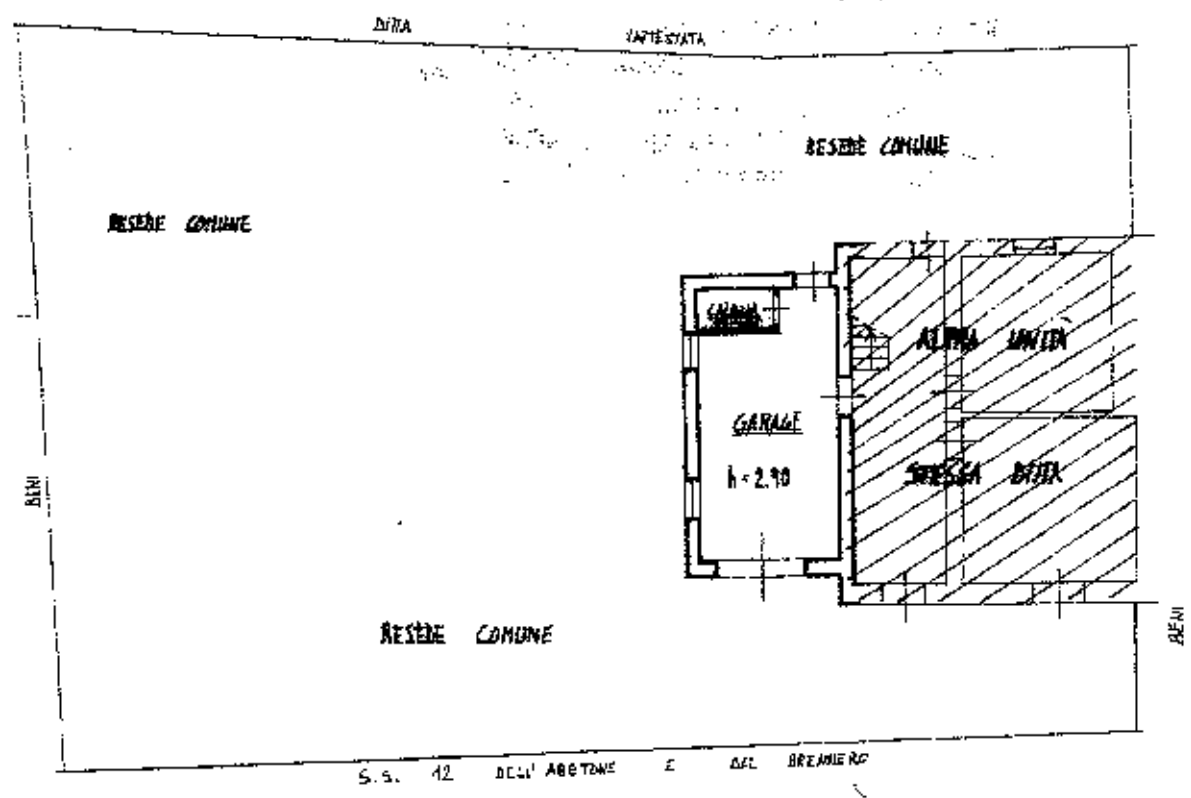

ORIENTAMENTO



SCALA DI 1:20

DE RIVA PER FRAZIONAMENTO DEL TRAPPALE 122

Dichiarazione di N.C. <input type="checkbox"/> Ultima Planimetria in attesa <input checked="" type="checkbox"/> Data presentazione: 20/10/1993 - Data: 24/06/2008 - n. LU0149704 - Richiedente Tot schede: 1 - Formato di pag.: A4 (210x297) - Fatti di scala: 1:2000 F. <u>122</u> / <u>104</u>	Compilata da <u>GIOMETRA</u> (Titolo, cognome e nome) <u>ALLEGATI ATTEDEG</u> <u>GIOMETRI</u> della provincia di <u>LUCCA</u> n. <u>1049</u>	RISERVATO ALL'UFFICIO
--	--	-----------------------

Catasto dei Fabbricati - Situazione al 24/06/2008 - Comune di BAGNI DI LUCCA (A5560) - < Foglio: 122 Particella: 128 - Subaltramo 2 >  
VIA BRENNERO 104 - PONTE-CACCIA primo T.

MODULARIA  
P. 1/4 1996 421




MINISTERO DEL B. FINANZI  
DIREZIONE GENERALE DEL CATASTO E DEL SS. TT. EE.  
**CATASTO EDILIZIO URBANO** (RDL 13-4-1939, n. 662)


LIRE  
**350**

Planimetria di u.i.u. in Comune di **BAGNI DI LUCCA** via **FRAZ. FABBRICHE DI CASABASCIANA** civ. ....

**COMUNE DI BAGNI DI LUCCA**

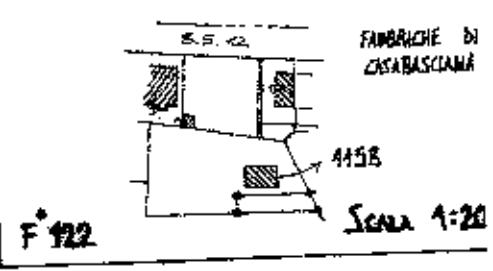

**PIANO TERRA**

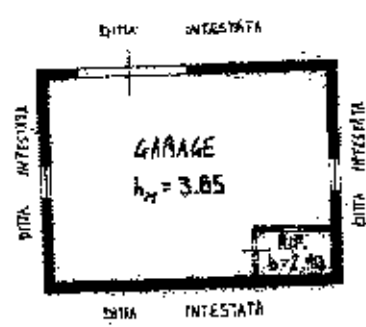

ORIENTAMENTO



SCALA DI 1:2

Catasto dei Fabbricati - Situazione al 24/06/2008 - Comune di BAGNI DI LUCCA (A560) - Foglio: 122 Particella: 1158 > - Sub: 1158

Dichiarazione di N.C.   
Denuncia di variazione

Compilato da: **GEOMETRA ALLEGRETTI AMEDEO**

RISERVATO ALL'UFFICIO

Ultima Planimetria in atti  
Data presentazione: 15/11/1995 - Data: 24/06/2008 - n. LU0149707 - Richiedente

Tot. schede: **122** Formato di acq.: A4(210x297) Fogli di scala: **10**  
n. **1158**, sub. .... data **02/10/95** Firma


# ELABORATO PLANI

## SUBDIVISIONE IN SUBALTERNI E RAPPRES

122 /  
MAPPALE 128 / 9999

- Subalterno 1 = UNITA' IMMOBILIARE PER CIVILE ABITAZIONE POSTA AL PIANO TERRA, AL PIANO PRIMO E SECONDO.
- Subalterno 2 = UNITA' IMMOBILIARE USO GARAGE POSTA AL PIANO TERRA.
- Subalterno 3 = BENE COMUNE NON CENSIBILE - RESEDE E CALDAIA COMUNE POSTE AL PIANO TERRA.

### PIANO TERRA

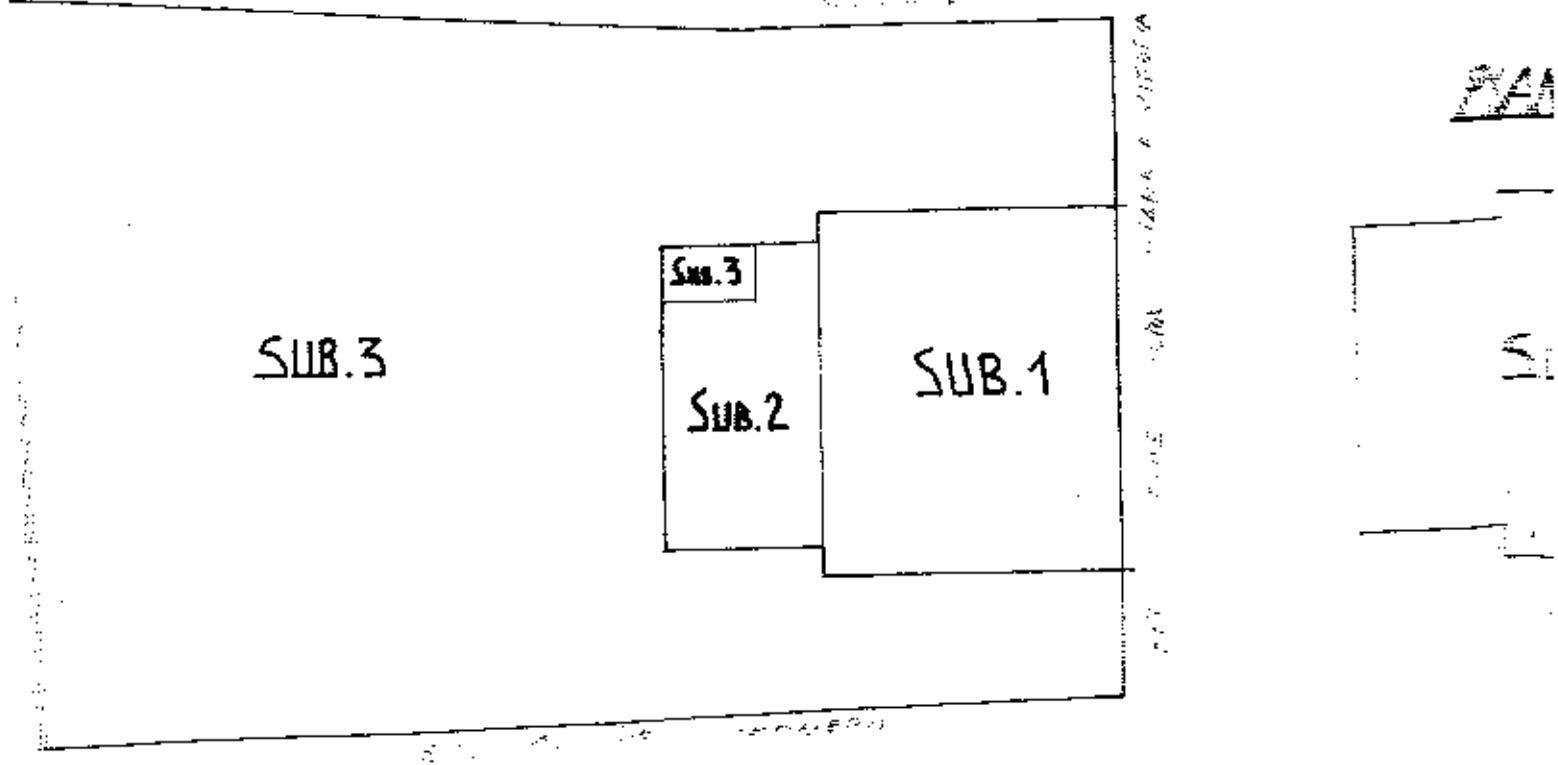

# PLANIMETRICO



## RAPPRESENTAZIONE DEGLI STESSI

VE POSTA  
NDO.

L PIANO


CALDAIA

### ESTRATTO DI MAPPA

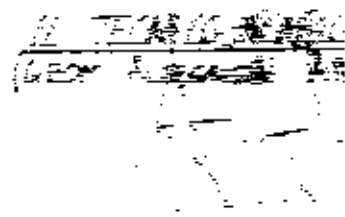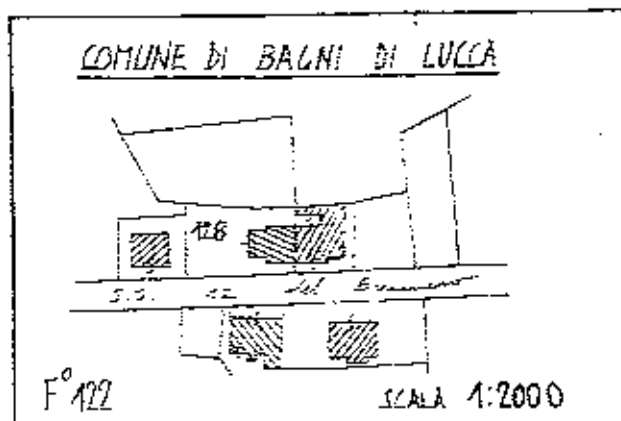


DATA

### PIANO PRIMO

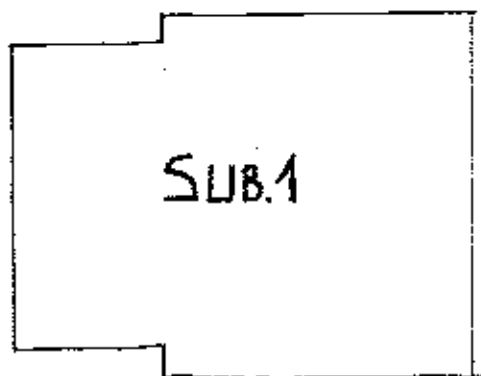

### PIANO SECONDO

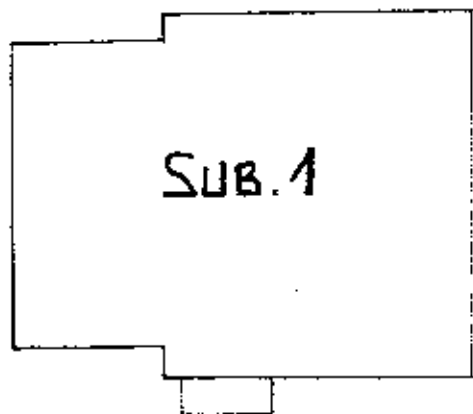


Not



Planimetria di u.i.u. in Comune di BAGNI DI LUCCA via VIAZ. FERRUCCESE DE CASARICCIA per PERMUTAZIONE civ. 13


**COMUNE DI BAGNI DI LUCCA**

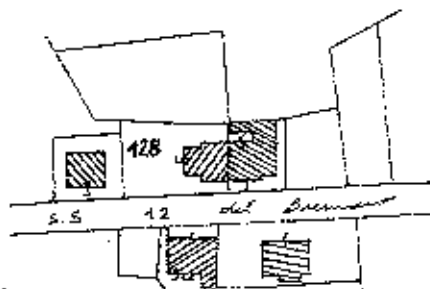

F° 122

SCALA 1:2000

CATASTO URBANO  
CLASSAMENTO DAL TAVOLO CON/SENZA  
SOPRALUOGO TOTALE / ESTERNO  
DATA SOPRALUOGO (eventuale) \_\_\_\_\_  
DATA CLASSAMENTO \_\_\_\_\_  
IL TECNICO INCARICATO \_\_\_\_\_

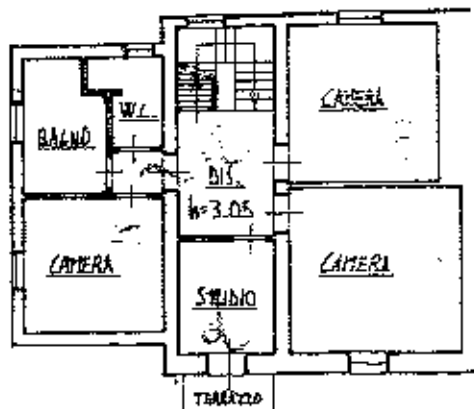

**PIANO PRIMO**

ORIENTAMENTO




SCALA DI 1:200

Dichiarazione di N.C.   
Denuncia di variazione

Identificativi catastali  
F. 122  
n. 128 sub. 1

Compilata dal GEOMETRA  
Titolo, cognome e nome  
ALLEGRETTI AMEDEO  
iscritto all'albo dei GEOMETRI  
della provincia di LUCCA n. 1018  
data 15/11/95 Firma [Signature]

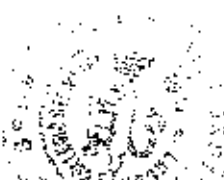


RISERVATO ALL'UFFICIO



N-78500

D=55700

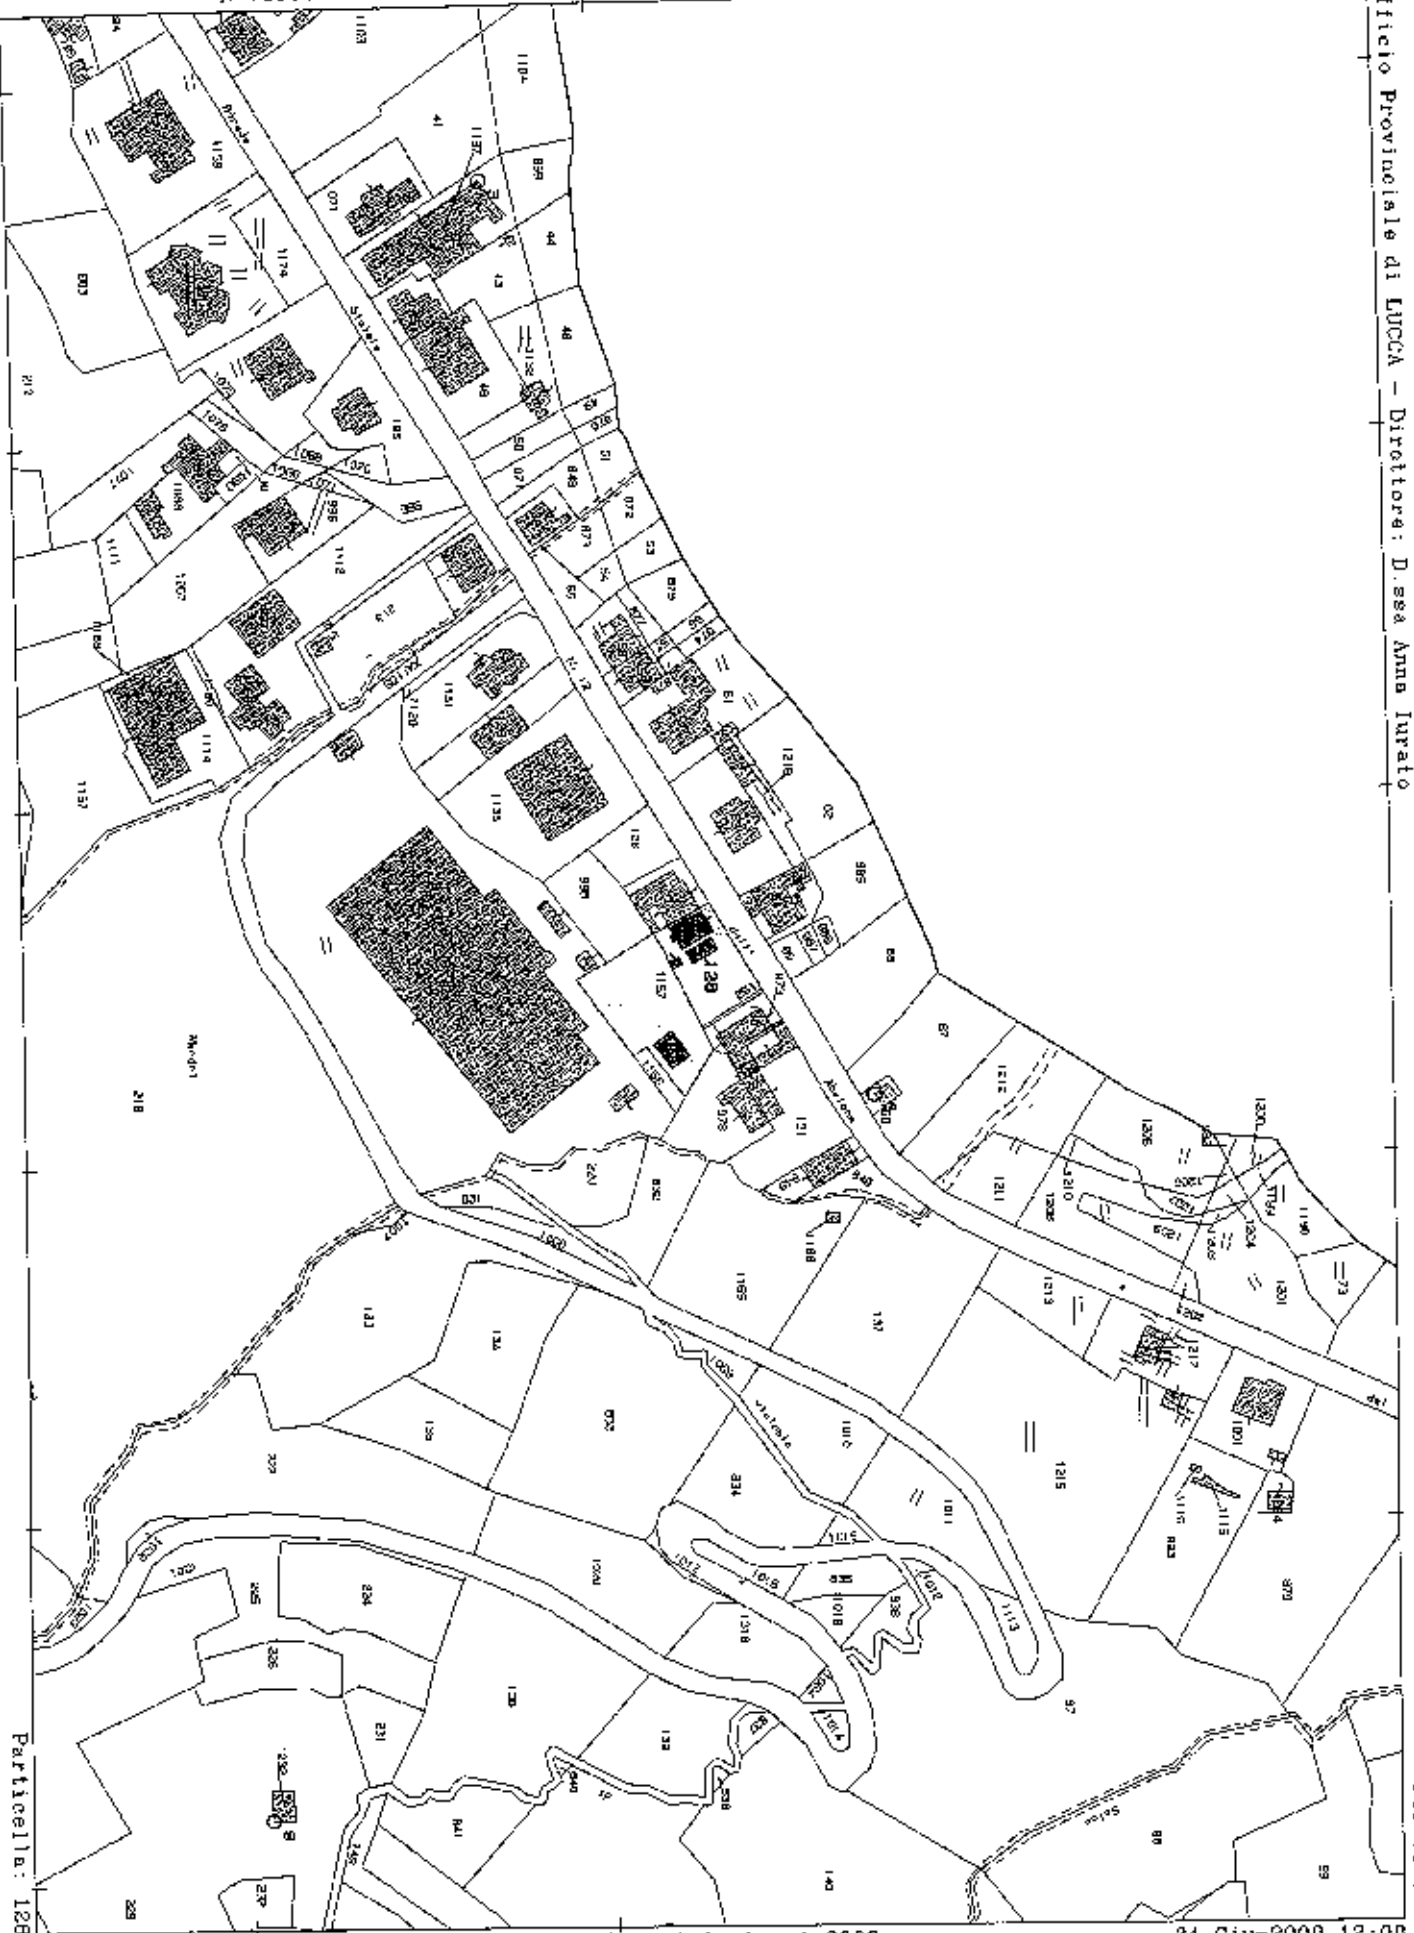

Particella: 128

Per Viatura

Comune: BAGNI DI LUCCA

Foglio: 122

Scala originale: 1:2000  
Dimensione cornice: 534.000 x 378.000 metri

24-Giu-2008 12:08  
Prot. n. 620298/2008