

MODULARIO  
F. rig. rend. 497




MINISTERO DELLE FINANZE  
DIREZIONE GENERALE DEL CATASTO E DEI SS.TT.EE.  
**CATASTO EDILIZIO URBANO** (RDL 13-4-1939, n. 652)

MOD. **BN** (CEU)


LIRE  
**500**

Planimetria di u.i.u. in Comune di CACCAMO via Contrade Portella di Palma civ. ....

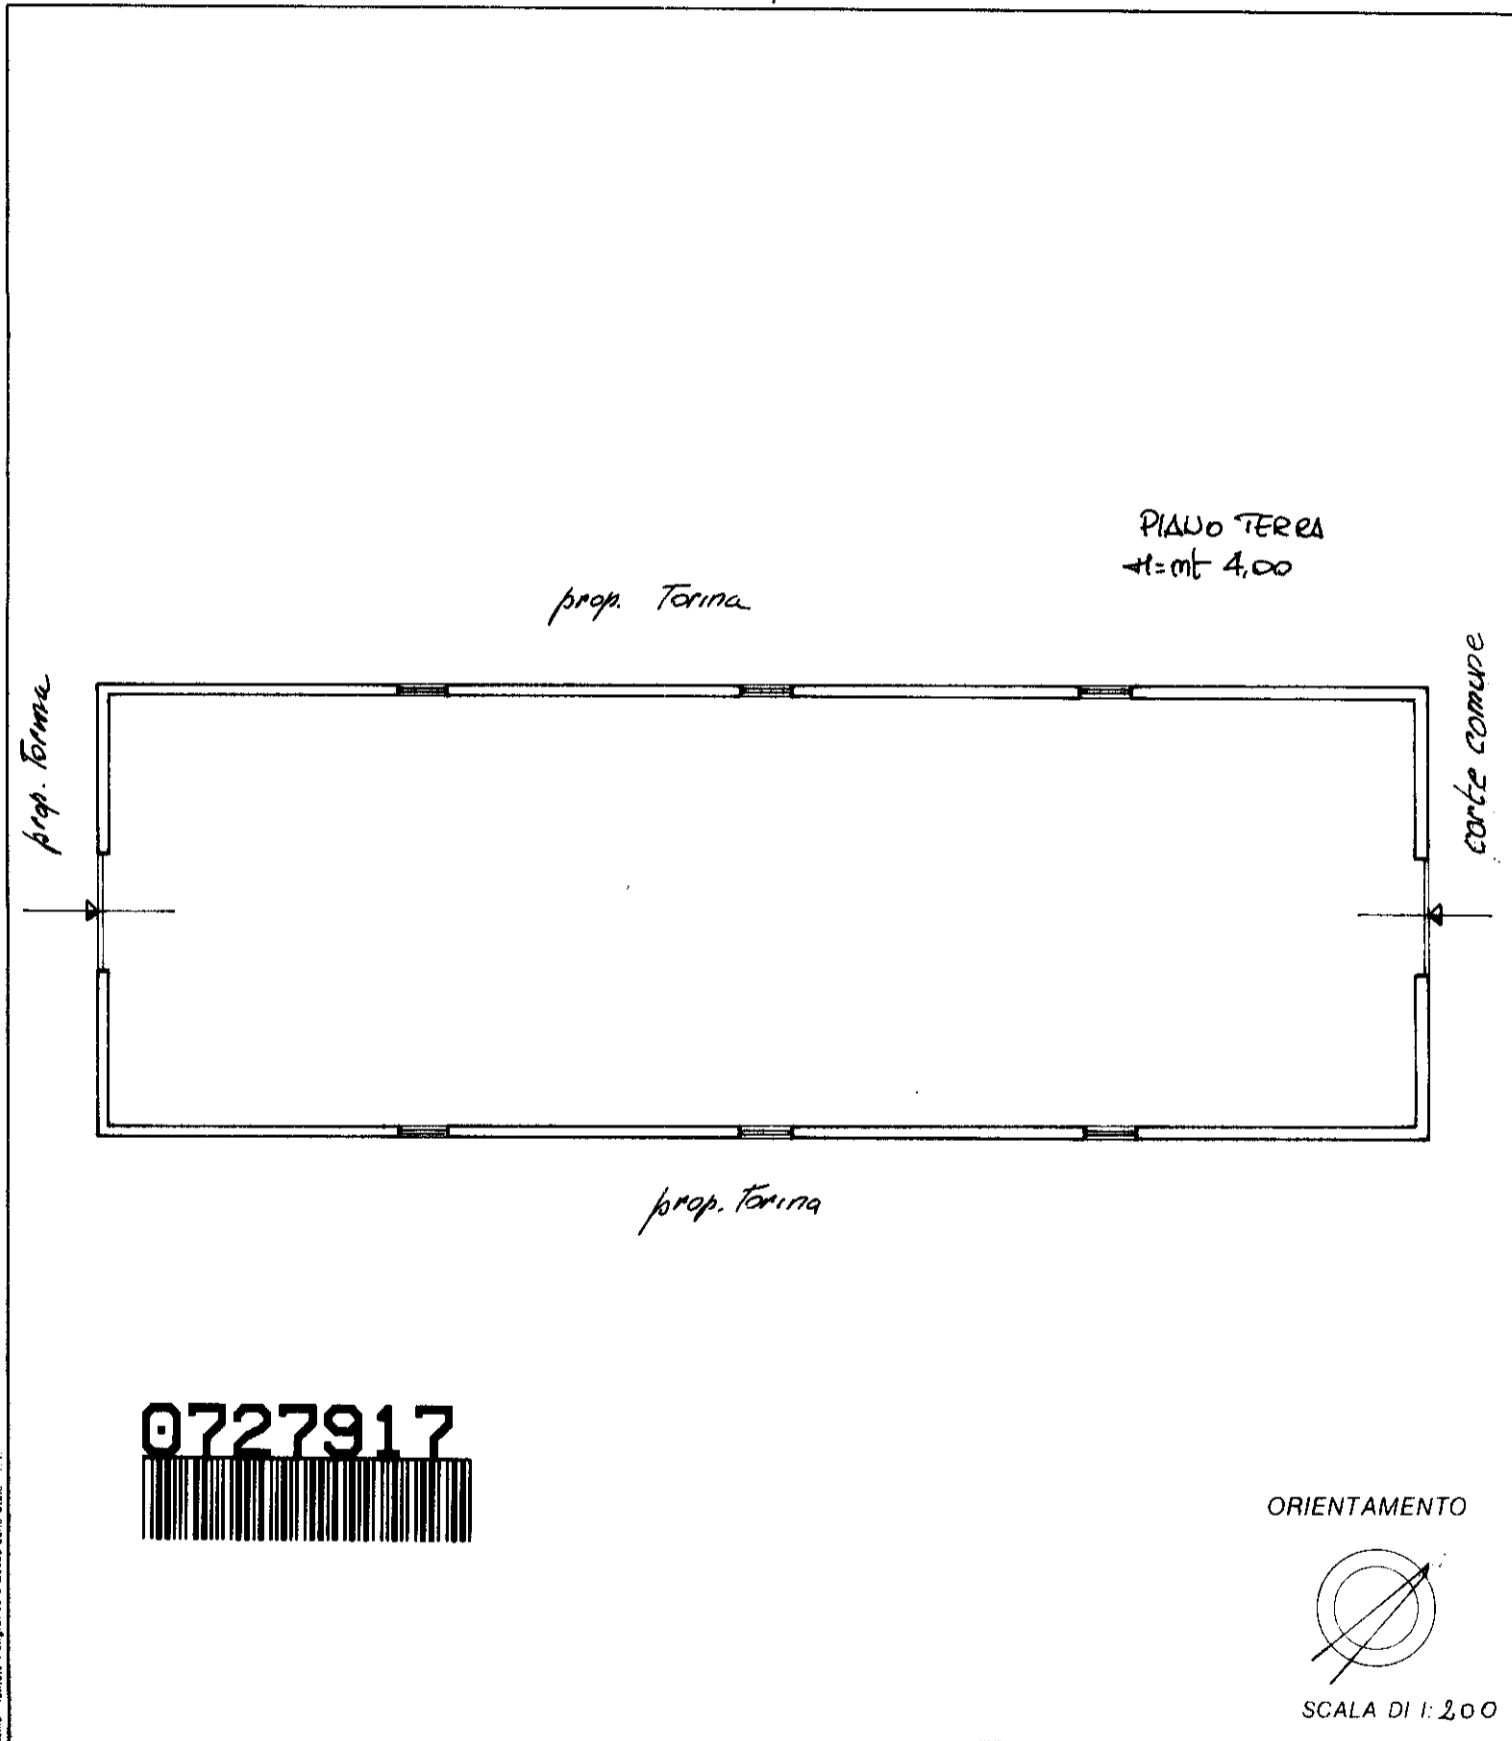

0727917

ORIENTAMENTO

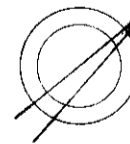

SCALA DI 1:200

Dichiarazione di N.C.   
 Denuncia di variazione

Identificativi catastali  
 F. 65  
 n. 861 sub. 3

Compilata dall' Architetto  
 (Titolo, cognome e nome)  
Michele Lambardo  
 Iscritto all'albo degli Architetti  
 della provincia di Palexmon 1413  
 data 8/8/94 Firma [Signature]



RISERVATO ALL'UFFICIO

11-8-94

72290

Catasto dei Fabbricati - Situazione al 17/10/2014 - Comune di CACCAMO (B315) - < Foglio: 65 - Particella: 861 - Subalterno: 3 >  
CONTRADA PORTELLA DI PALMA piano: T;

10 metri

Firmato Da: LO PRESTI MICHELANGELO Emesso Da: ARUBAPEC S.P.A. NG CA 3 Serial#: 7e0e3197f3d9a80ece4bcf2f34f8bc90