


- TRIBUNALE DI TERMINI IMERESE - SEZIONE CIVILE - ESECUZIONI IMMOBILIARI -

- Procedimento R.G. Es n. 78/2017 - C.T.U. Ing. Vincenzo Barranti - Giudice Istruttore dott. Angelo Petralia -

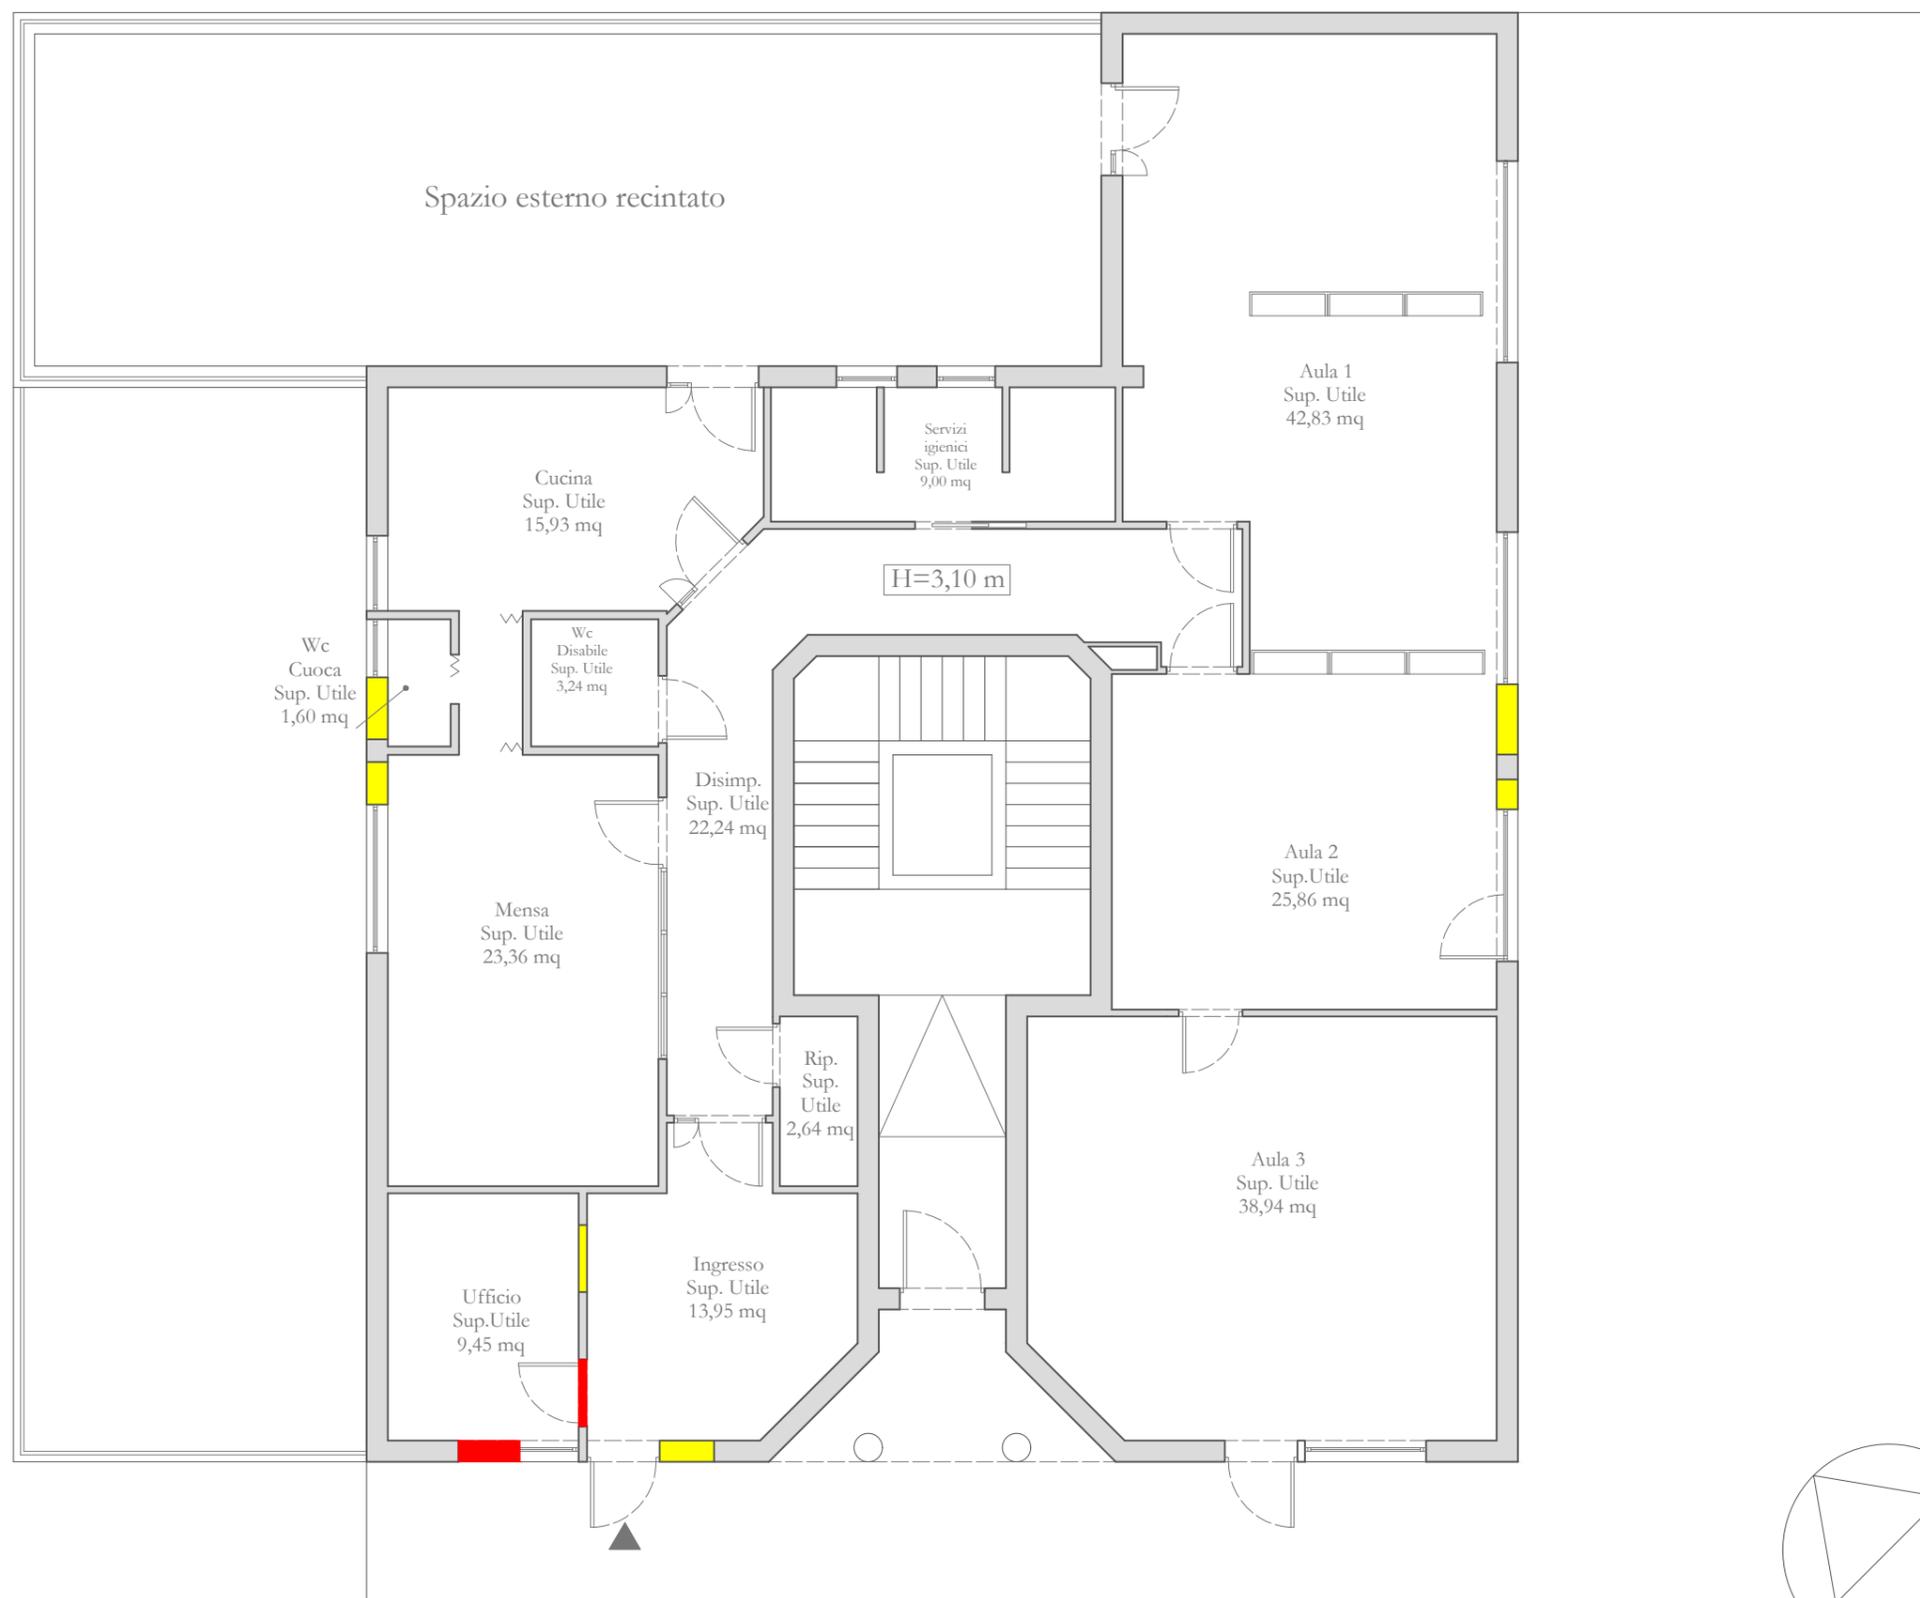

Superficie Commerciale Scuola=244,04 mq
Superficie Commerciale Corte= 6,42 mq

**Superficie Commerciale
TOTALE 250,46 mq**

Legenda

- Demolizioni effettuate rispetto al progetto allegato alla Concessione edile in variante n°23/06 del 05.04.2005.
- Ricostruzioni effettuate rispetto al progetto allegato alla Concessione edile in variante n°23/06 del 05.04.2005.

VIA COSTANZA D'ALTAVILLA

SCALA 1:100

Planimetria **LOTTO A**. Unità immobiliare posta al piano terra, adibita a scuola materna in via Costanza d'Altavilla n°36E, Bagheria(PA).

STATO DI FATTO