



MODULARIO
F. fig. rend. 407



MINISTERO DELLE FINANZE


DIPARTIMENTO DEL TERRITORIO

CATASTO EDILIZIO URBANO (RDL 13-4-1939, n. 652)

MOD. BN (CEU)

LIRE
500

Planimetria di u.i.u. in Comune di CHIANCIANO TERME via BACCELLI civ.

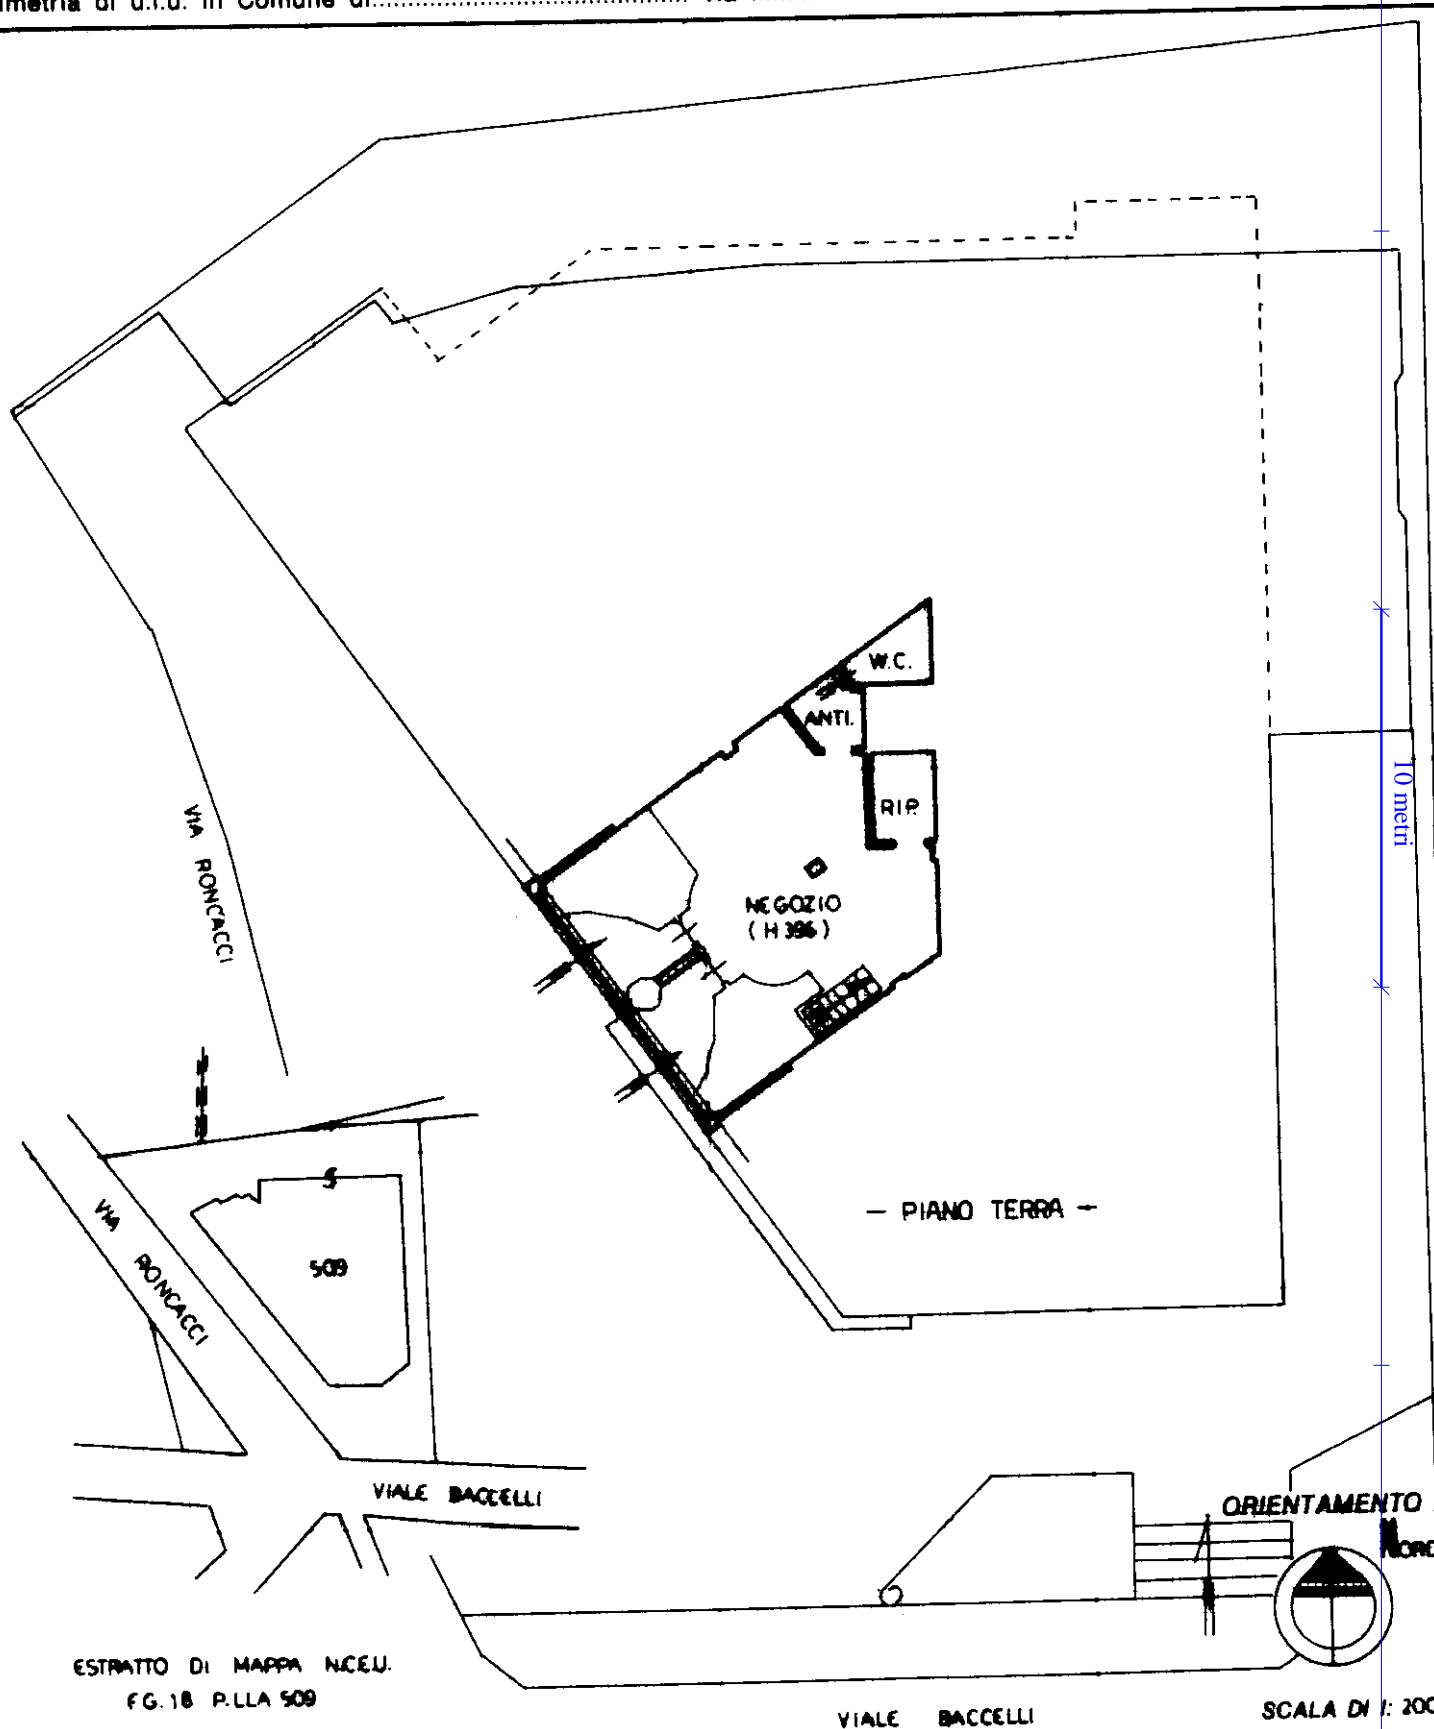

ESTRATTO DI MAPPA N.C.U.
FG. 18 P.LLA 509

VIALE BACCELLI

SCALA DI 1: 200

Dichiarazione di N.C. ☐
Ultima planimetria di variazione ☒

Compilata dal GEOM. BIANCUCCI CLAUDIO
(Titolo, cognome e nome)

RISERVATO ALL'UFFICIO

Data presentazione: 05/07/1996 - Data: 10/04/2014 - n. T100027 - Richiedente: TNDLCU71H21A006T
Totale schede: 1 - Formato di acquisizione: A4(210x297) - Formato stampa richiesto: A4(210x297)

Identificativi catastali
n. 509 sub. 41

data Firma