

MODULARIO
F. - Cat. S. T. - 315



MINISTERO DELLE FINANZE

DIREZIONE GENERALE DEL CATASTO E DEI SERVIZI TECNICI ERARIALI


MOD. B (Nuovo Catasto Edilizio Urbano)

Lire
15

NUOVO CATASTO EDILIZIO URBANO


(R. DECRETO LEGGE 13 APRILE 1939, N. 652)

Planimetria dell'immobile situato nel Comune di Misilmeri Via Chiazzo Verole n. 70
Ditta Piraino Valentino nato 15/2/29 e La Barbera Fiorentina
Allegata alla dichiarazione presentata all'Ufficio Tecnico Erariale di Palermo

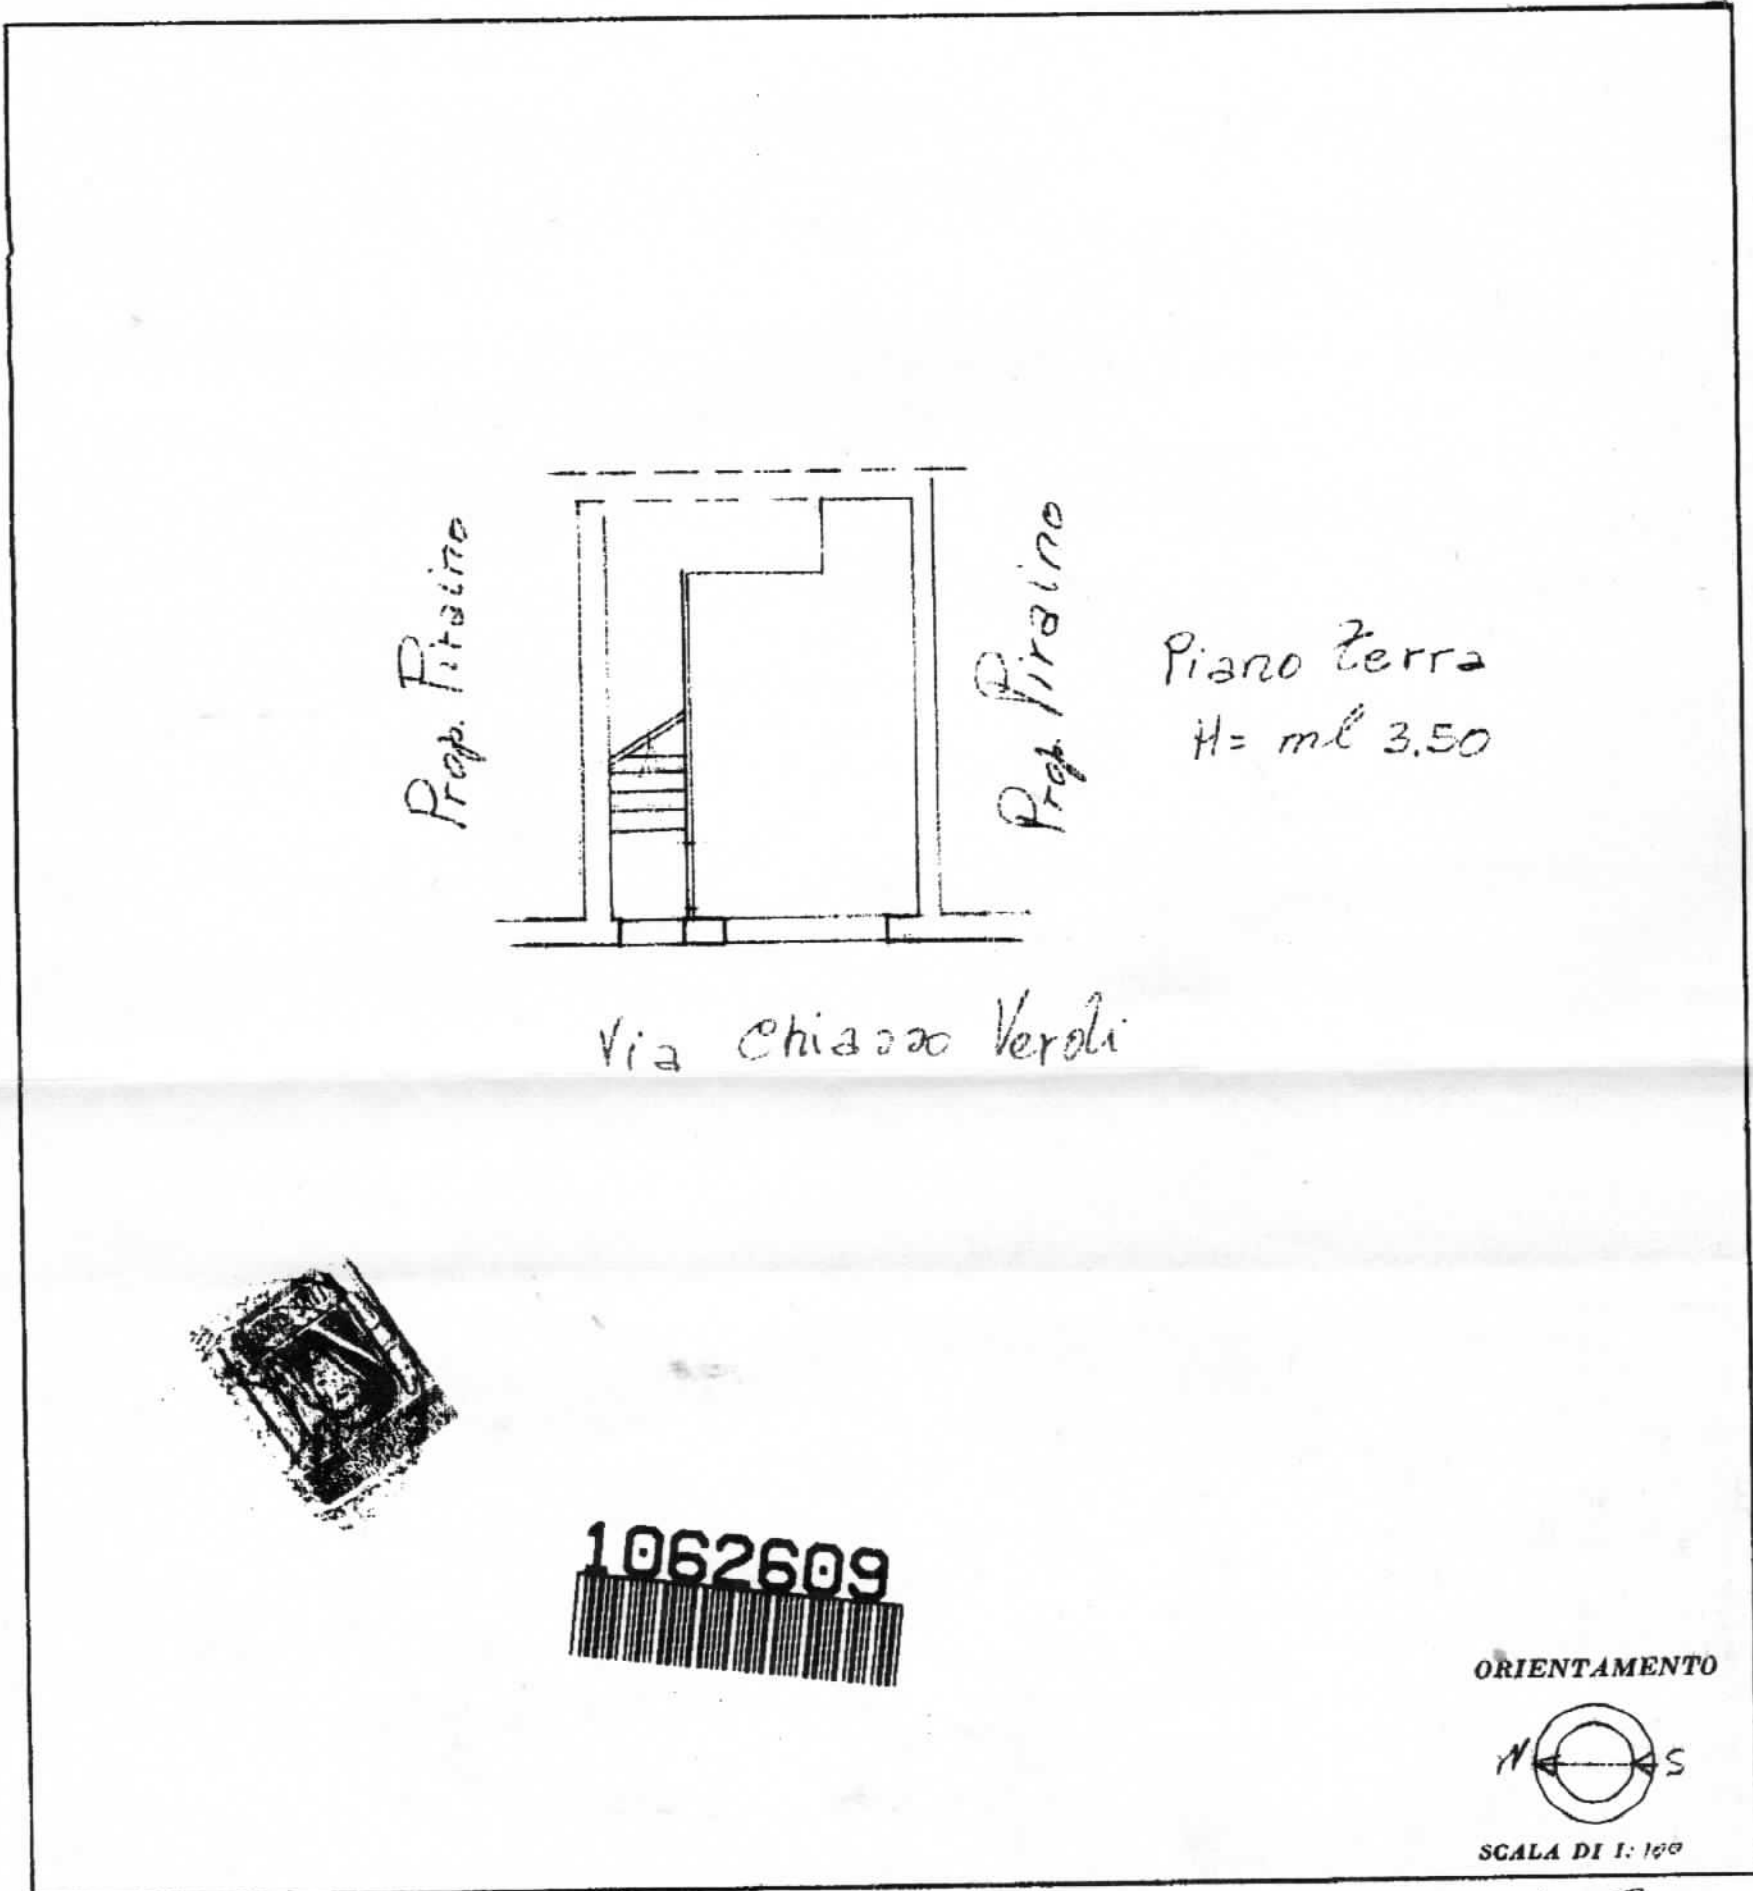

1062609

ORIENTAMENTO

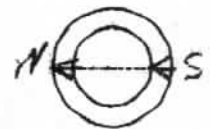

SCALA DI 1:100

SPAZIO RISERVATO PER LE ANNOTAZIONI D'UFFICIO

DATA
PROT. N°

Compilata dal Geom. Le Franco
Giuseppe (Titolo, nome e cognome del tecnico)
Iscritto all'Albo dei Geometri
della Provincia di Palermo
DATA 17/11/77
Firma: Le Franco Giuseppe

P.S. OFFICINA C.T. - ROMA

Catasto dei Fabbricati - Situazione al 30/11/2017 - Comune di MISILMERI (P246) - < Foglio: MU Particella: 2164 - Subaltemo 1 >
VI GIUSEPPE VERDI n. 70 piano: I;