

**Agenzia del Territorio
CATASTO FABBRICATI
Ufficio Provinciale di
Livorno**

Dichiarazione protocollo n. LI0064374 del 11/09/2015

Planimetria di u.i.u. in Comune di Piombino

Via Giuseppe Mazzini

civ. 42

Identificativi Catastali:

Sezione:
Foglio: 81
Particella: 97
Subalterno: 24

Compilata da:
Coppi Leonardo
Iscritto all'albo:
Geometri

Prov. Prato


N. 48

Scheda n. 1


Scala 1:200

Piano Terra

Via G. Mazzini

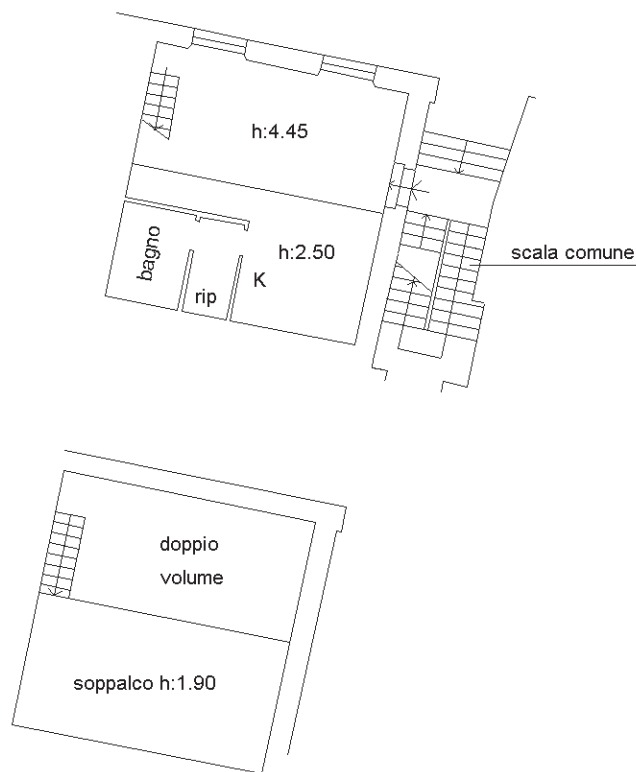

Nord

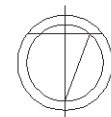

Catasto dei Fabbricati - Situazione al 08/11/2018 - Comune di PIOMBINO (G687) - < Foglio: 81 - Particella: 97 - Subalterno: 24 >
VIA GIUSEPPE MAZZINI n. 42 piano: T;

Ultima planimetria in atti