

MODULARIO
F. "ig. rend." 497

MINISTERO DELLE FINANZE
DIREZIONE GENERALE DEL CATASTO E DEI SERVIZI TECNICI ERARIALI

Mod. B (Nuovo Catasto Edilizio Urbano)

Lire
150


NUOVO CATASTO EDILIZIO URBANO

(R. DECRETO LEGGE 13 APRILE 1939 N. 659)

Planimetria dell'immobile situato nel Comune di **ALTOPASCIO** Via **Loc. VULPINI**

Ditta

Allegata alla dichiarazione presentata all'Ufficio Tecnico Erariale di **LUCCA**

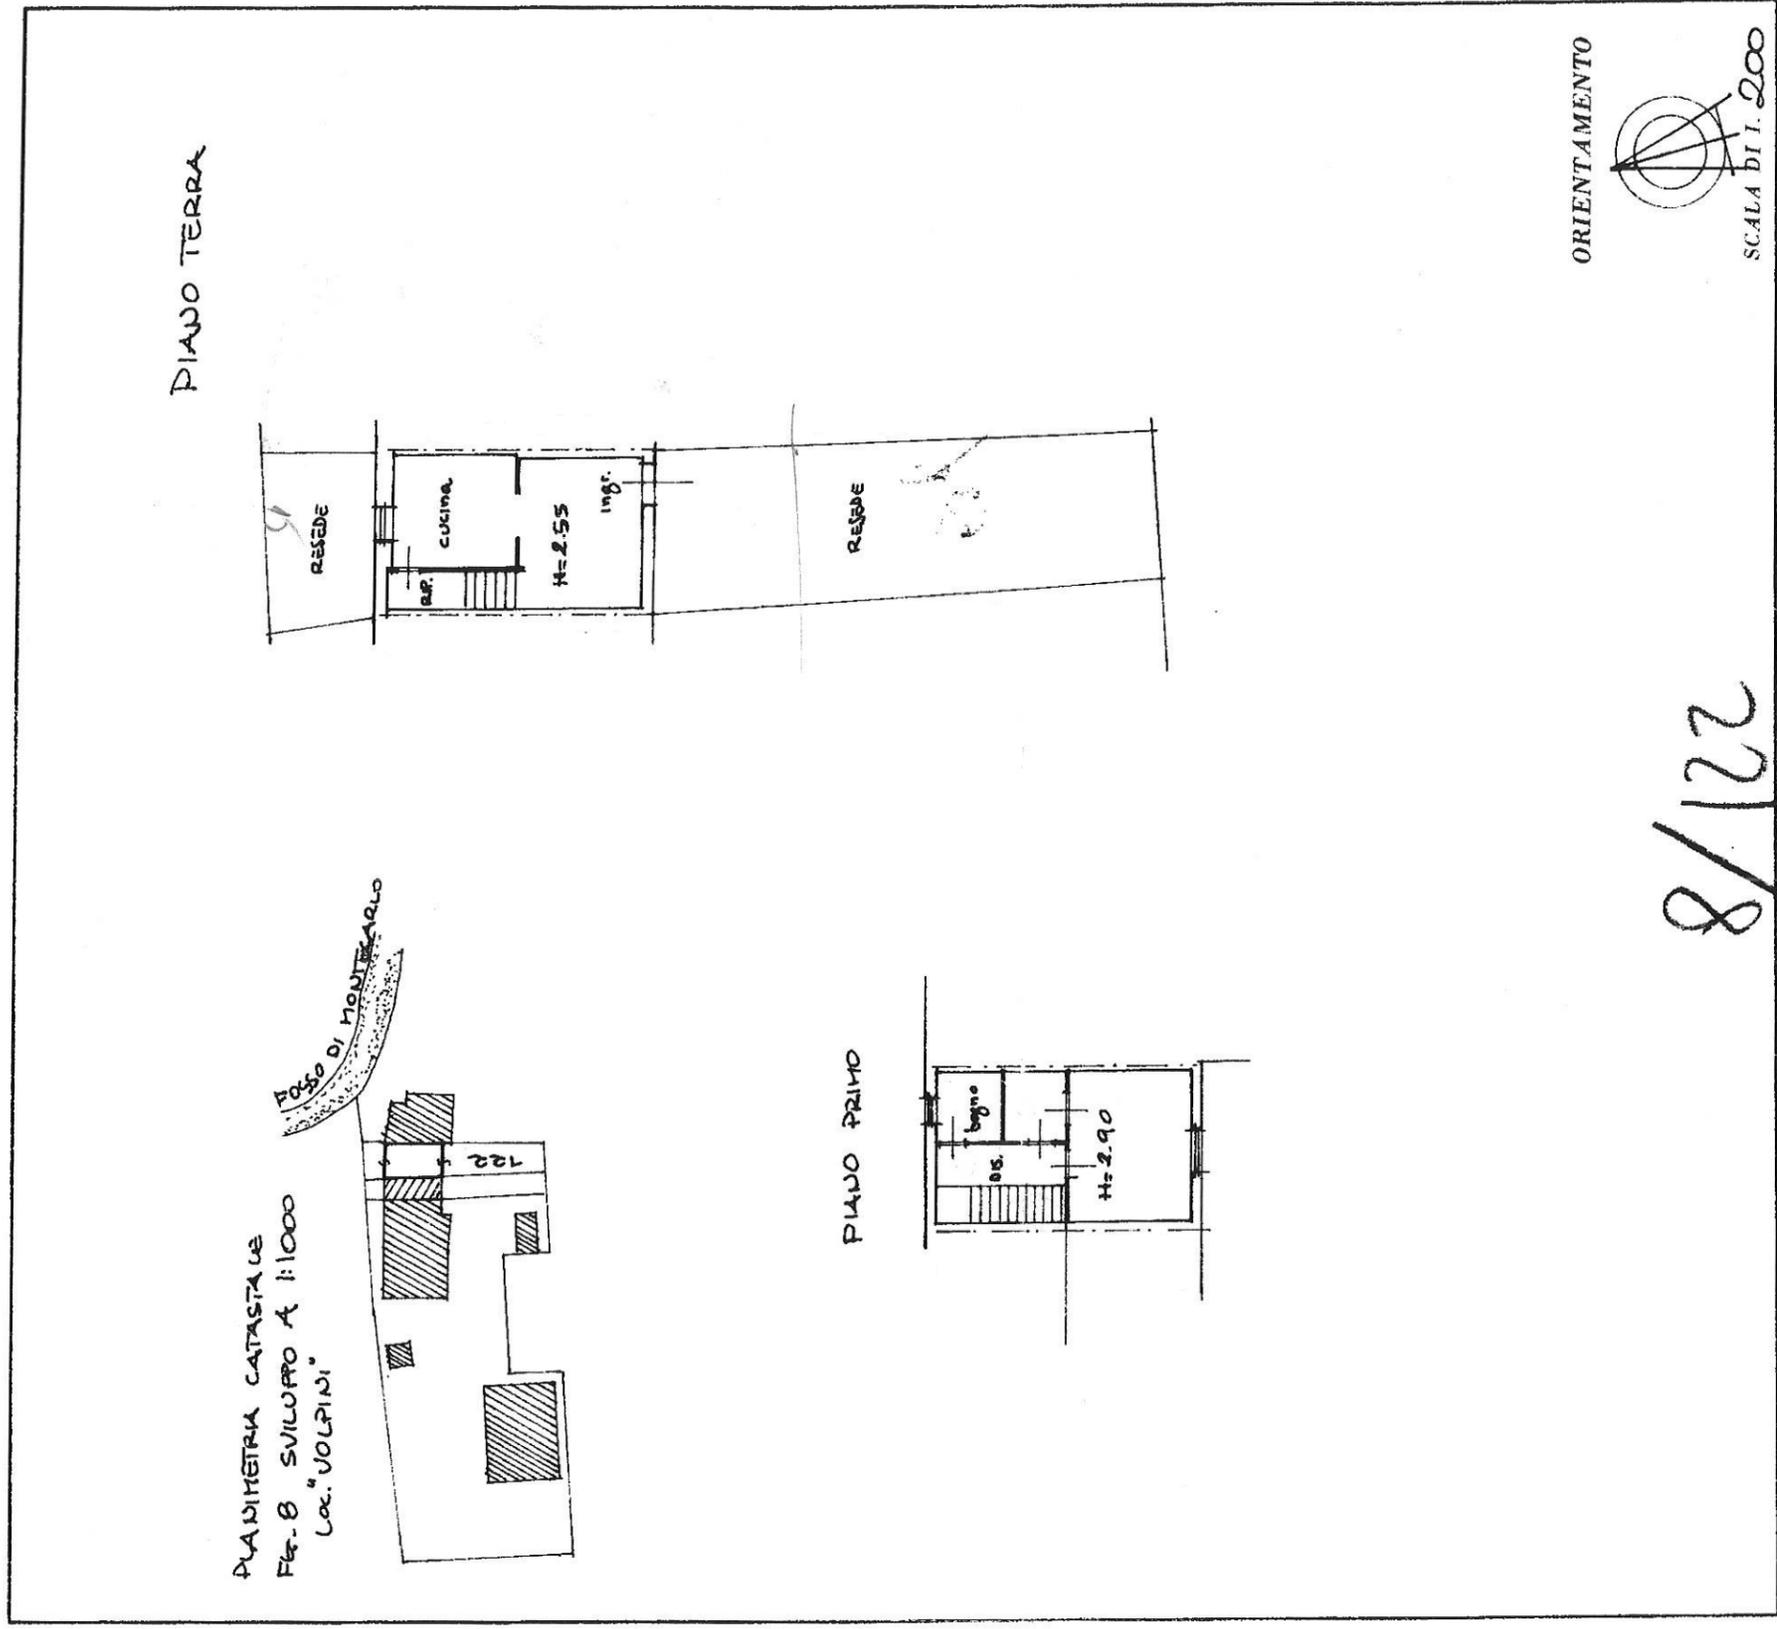

8/122

SPAZIO RISERVATO PER LE ANNOTAZIONI D'UFFICIO

DATA

PROT. N°

Compilata dal **Geom. PAOLO**
(Titolo, nome e cognome del tecnico)

A. ALDI

Iscritto all'Albo. de. **GEOM.**

PAULO

della Provincia di **LUCCA**

D. ALDI
Firma

