



MINISTERO DELLE FINANZE
DIREZIONE GENERALE DEL CATASTO E DEI SERVIZI TECNICI CATASTALI

ACCERTAMENTO GENERALE DELLA PROPRIETA' IMMOBILIARE URBANA
(P. DECRETO LEGGE 15 APRILE 1939-VIS. 17052)

Planimetria degli immobili urbani denunciati con la Scheda N° 100.64.237


Comune Palermo Ditto Martino Serafino Indirizzo

Via Principe Palagonia 0231 Seguire cognome, nome, paternità del suo primo intestatario

Plantarum

SPAZIO
ove va incollato il
TALLONCINO di RISCONTRO
DELLA SCHEDA
con la quale
si denunciano
gli immobili

ACCETTANZI

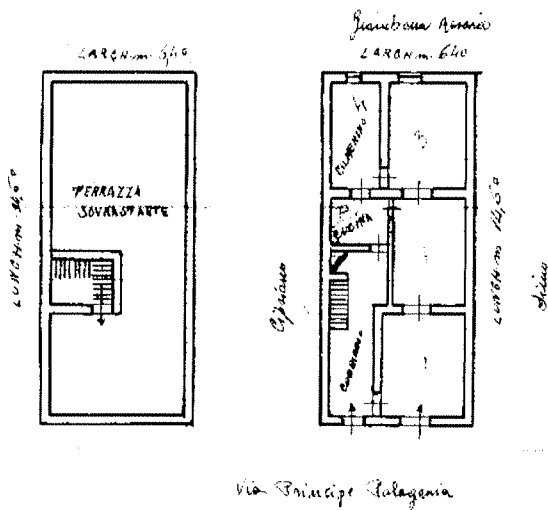

h = 3.50

0366685



ORIENTAMENTO



SCALA di 1:200

Compilata da:

(titolo nome e cognome del tecnico)

Martino Serafino
iscritto all'Albo de

della Provincia di

Data 8-1-1946 - X814

Firma Martino Serafino

Ultima planimetria in atti

Data presentazione: 26/01/1946 - Data: 27/11/2017 - n. T369368 - Richiedente: BRRVCN69C20G348C

Totale schede: 1 - Formato di acquisizione: A3(297x420) - Formato stampa richiesto: A4(210x297)

upou 01

Catasto dei Fabbricati - Situazione al 27/11/2017 - Comune di PALERMO (G273) - < Foglio: 42 - Particella: 68 - Subalterno: 0 >
Firmato DA: BARRALINCHIRIZZI PAOLO AG. CATASTO DI PALERMO




TRIBUNALE DI PALERMO

SEZIONE VI CIVILE - ESECUZIONI IMMOBILIARI


Procedura R.Es. n° 134/2017

Unità immobiliare ubicata in Via Principe di Palagonia n°28, piano terra - 90145 Palermo
ed identificata al NCEU nel Foglio 42 con la particella 68 in Categoria "A4"


Grafico di rilievo dello stato dei luoghi alla data del 18/12/2017

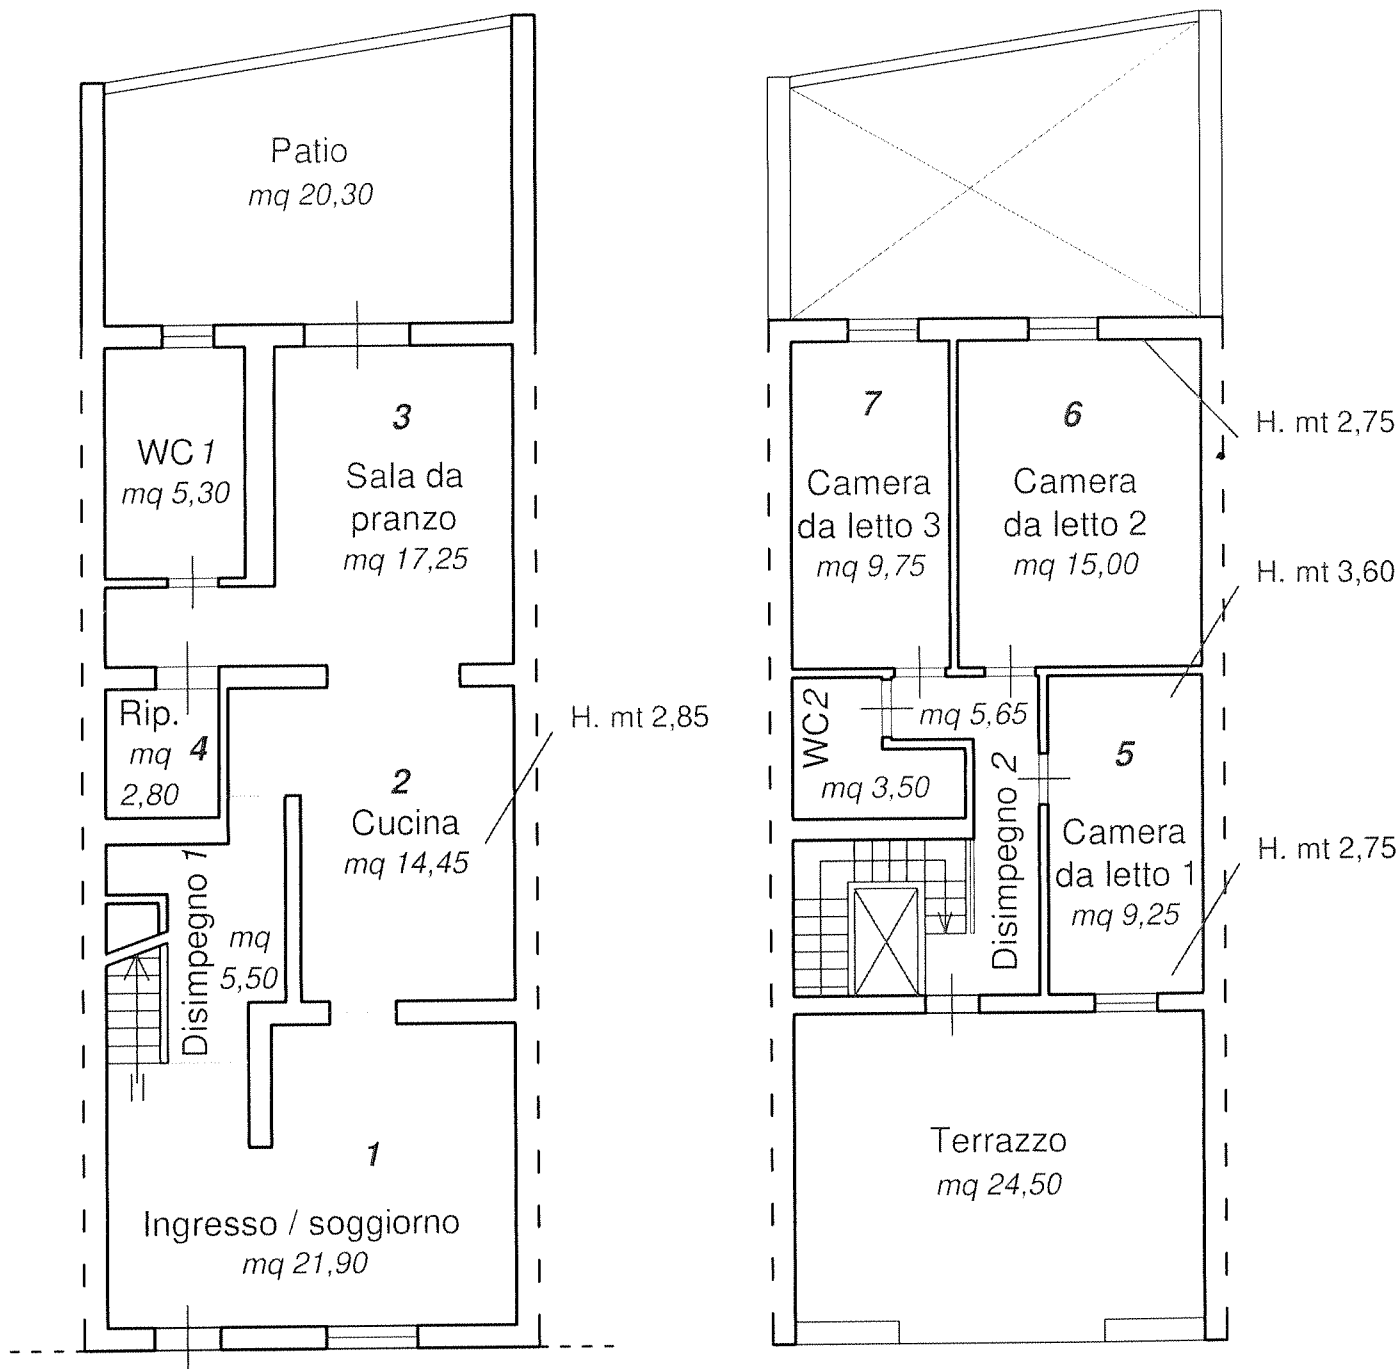

Via Principe di Palagonia

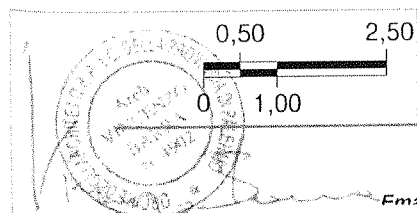

Scala 1:100
(in formato A4)

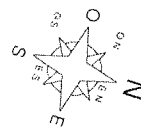

Architetto Vincenzo BARRA

Tel./fax: 091 32 10 36 - Cell.: 320 63 79 564

Email: vinbarra.arch@libero.it - Email PEC: vincenzo.barra@archiworldnec.it

