

**Agenzia del Territorio
CATASTO FABBRICATI
Ufficio Provinciale di
Palermo**

Dichiarazione protocollo n. PA0151317 del 19/05/2006

Planimetria di u.i.u. in Comune di Ficarazzi

Corso Umberto I

civ. 721

Identificativi Catastali:

Sezione:

Foglio: 4

Particella: 20

Subalterno: 51

Compilata da:

Martorana Stefano

Iscritto all'albo:

Geometri

Prov. Palermo


N. 2000

Scheda n. 1

Scala 1:200

PIANO SECONDO

h = mt 3,05

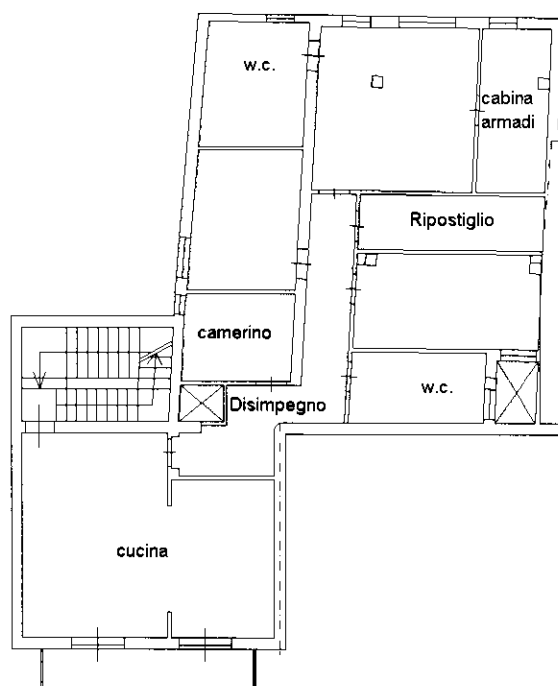

Corso Umberto I

Orientamento



Catasto dei Fabbricati - Situazione al 15/02/2010 - Comune di FICARAZZI(D567) - < Foglio: 4 Particella: 20 - Subalterno 51 ->
CORSO UMBERTO I n. 721 piano: 1;

Ultima Planimetria2 in atti