

ripostiglio aereo




COSTRUZIONI



DEMOLIZIONI

SERVITU PASSIVA (finestratura)

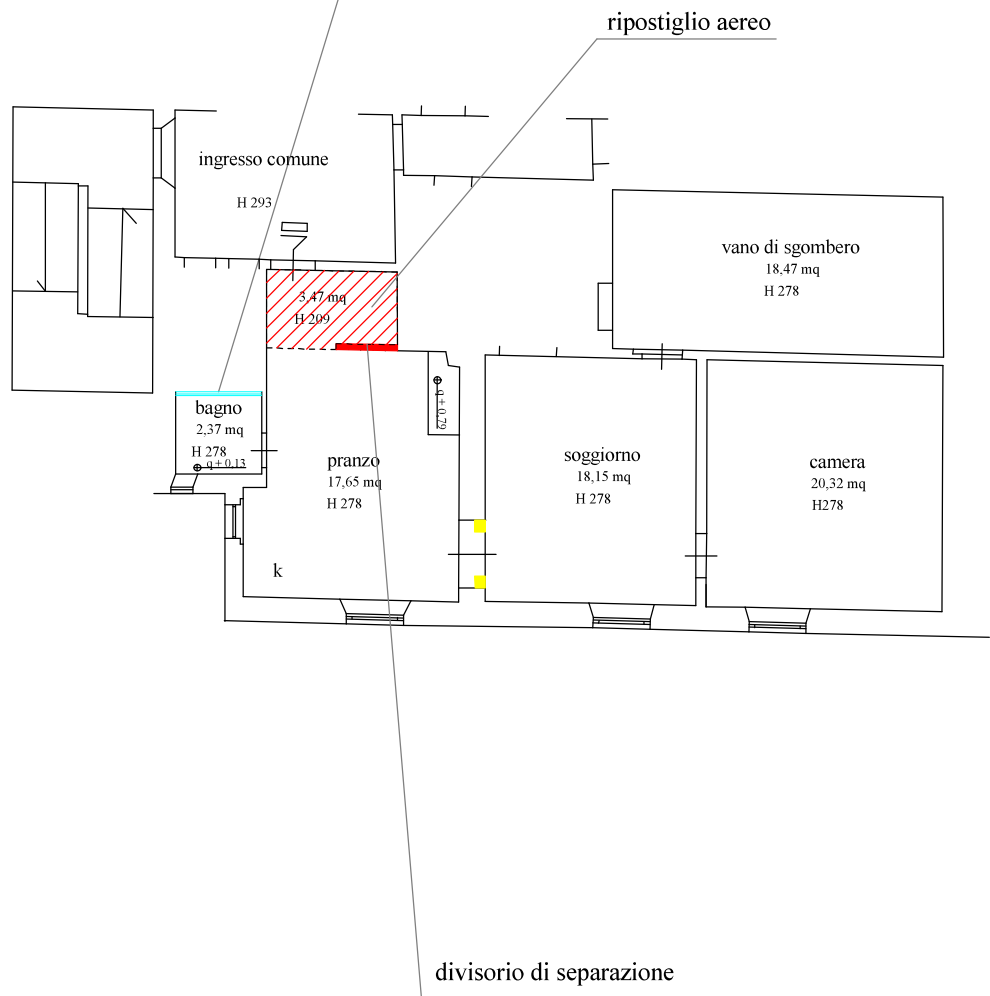

OGGETTO: E.I. 160/2018 LOTTO 1	GEOM. SIMONE BALDI	SCALA 1:100 		TIMBRO E FIRMA:
UBICAZIONE: Via Garibaldi n° 60 Piano 5 Livorno (LI)	TAVOLA/NICA STATO RILEVATO-DIFFORMITA' Rilievo del 12/02/2019			