


Contrada Bosco – Falconeria

Stradella di accesso

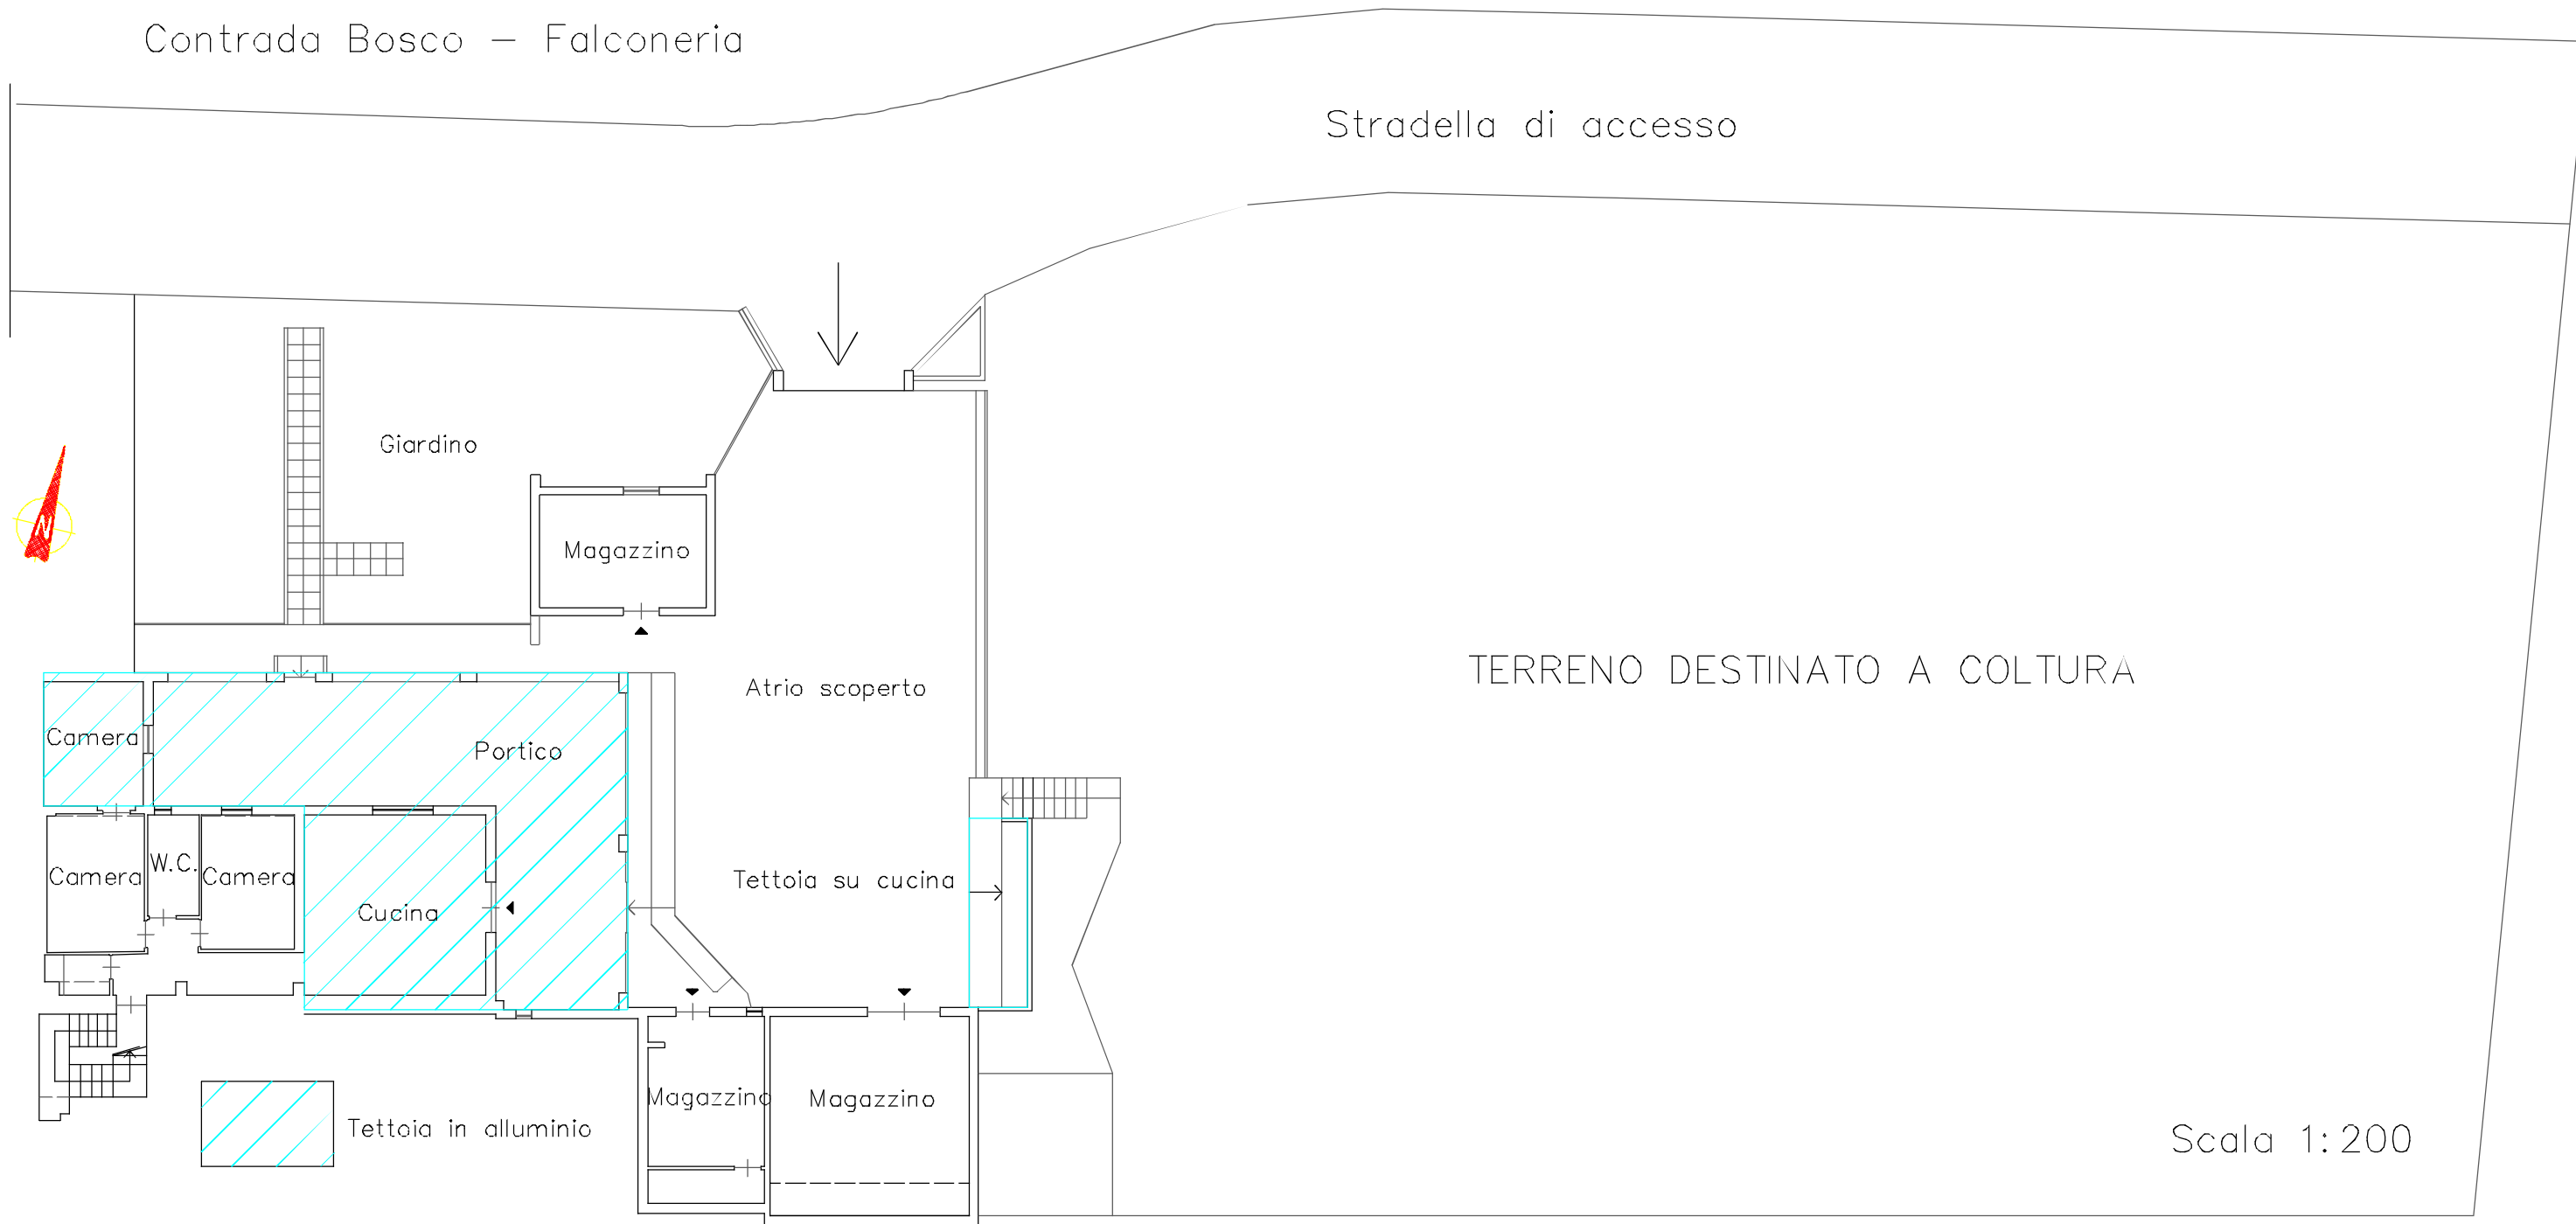

TERRENO DESTINATO A COLTURA

Scala 1:200