

Agenzia del Territorio
CATASTO FABBRICATI
Ufficio Provinciale di
Ragusa

Dichiarazione protocollo n. RG0176099 del 14/09/2012

Planimetria di u.i.u. in Comune di Modica

Contrada Cava Gucciardo

civ. 2

Identificativi Catastali:

Sezione:

Foglio: 119

Particella: 1325

Subalterno: 40

Compilata da:

Di Rosa Giorgio

Iscritto all'albo:

Geometri

Prov. Ragusa

N. 1225


Scheda n. 1

Scala 1:200



PIANO TERRA

H=2.90

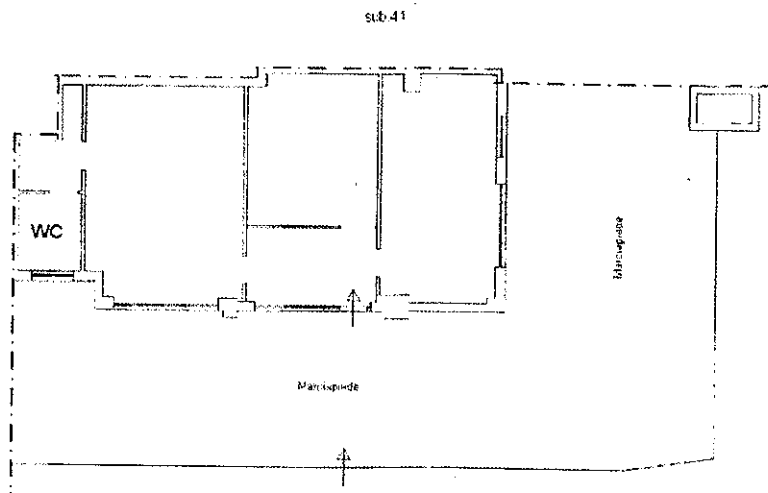

Via Cava Gucciardo Pirato

Catasto dei Fabbricati - Situazione al 31/07/2017 - Comune di MODICA (RG0070938) - Foglio: 119 - Particella: 1325 - Subalterno: 40 - Sub: 41
CONTRADA CAVA GUCCIARDO n. 2 piano: T;

Ultima Planimetria in atti

Agenzia del Territorio
CATASTO FABBRICATI
Ufficio Provinciale di
Ragusa

Dichiarazione protocollo n. RG0076781 del 14/07/2006

Planimetria di u.i.u. in Comune di Modica

Contrada Cava Gucciardo Pirato

civ. SN

Identificativi Catastali:

Sezione:

Foglio: 119

Particella: 1325

Subalterno: 27

Compilata da:

Di Rosa Giorgio

Iscritto all'albo:
Geometri

Prov. Ragusa

N. 1225

Scheda n. 1

Scala 1:200

PIANO 1° SOTTOSTRADA

H=ml. 2.60



Catasto dei Fabbricati - Situazione al 31/07/2017 - Comune di MODICA (P.258) - < Foglio: 119 Particella: 1325 - Subalterno: 27 > - Sub: 27
CONTRADA CAVA GUCCIARDO PIRATO n. SN piano: S1;

Ultima Planimetria in atti



Agenzia del Territorio
CATASTO FABBRICATI
Ufficio Provinciale di
Ragusa

Dichiarazione protocollo n. RG0169950 del 06/12/2004	
Planimetria di u.i.u. in Comune di Modica	
Contrada Cava Gucciardo civ. 2	
Identificativi Catastali:	Compilata da: Di Rosa Giorgio
Sezione:	Iscritto all'albo: Geometri
Foglio: 119	Prov. Ragusa
Particella: 1325	N. 1225
Subalterno: 39	

Scheda n. 1 Scala 1:200

PIANO 1° SOTTOSTRADA

H=ml. 2.60

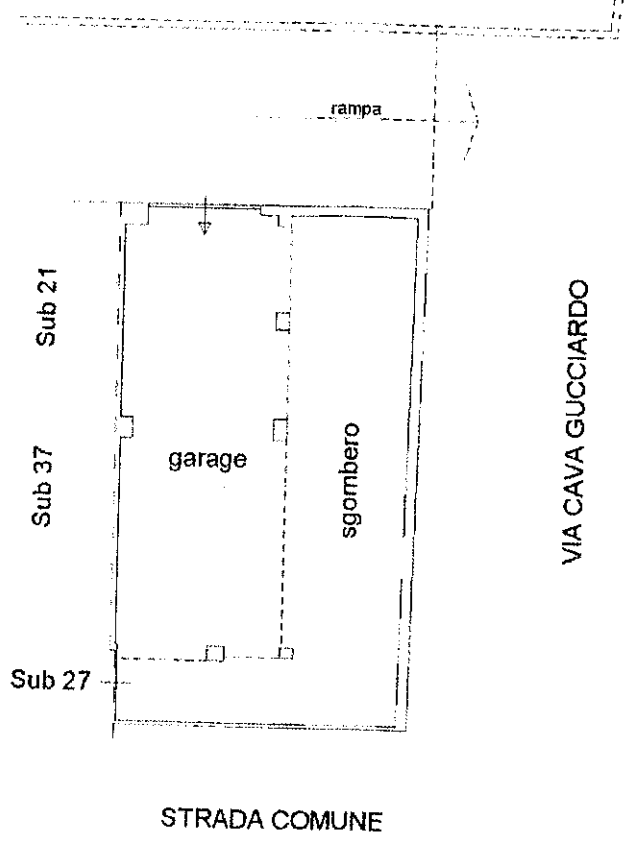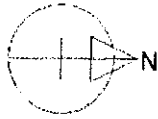

Catastro dei Fabbricati - Situazione al 31/07/2017 - Comune di MODICA (n. 258) - Foglio: 119 Particella: 1325 - Subalterno 39 - Sub: 39
CONTRADA CAVA GUCCIARDO n. 2 piano: SI.

Ultima Planimetria in atti